




VORENTWURF
HÜGELBLICK
EFH

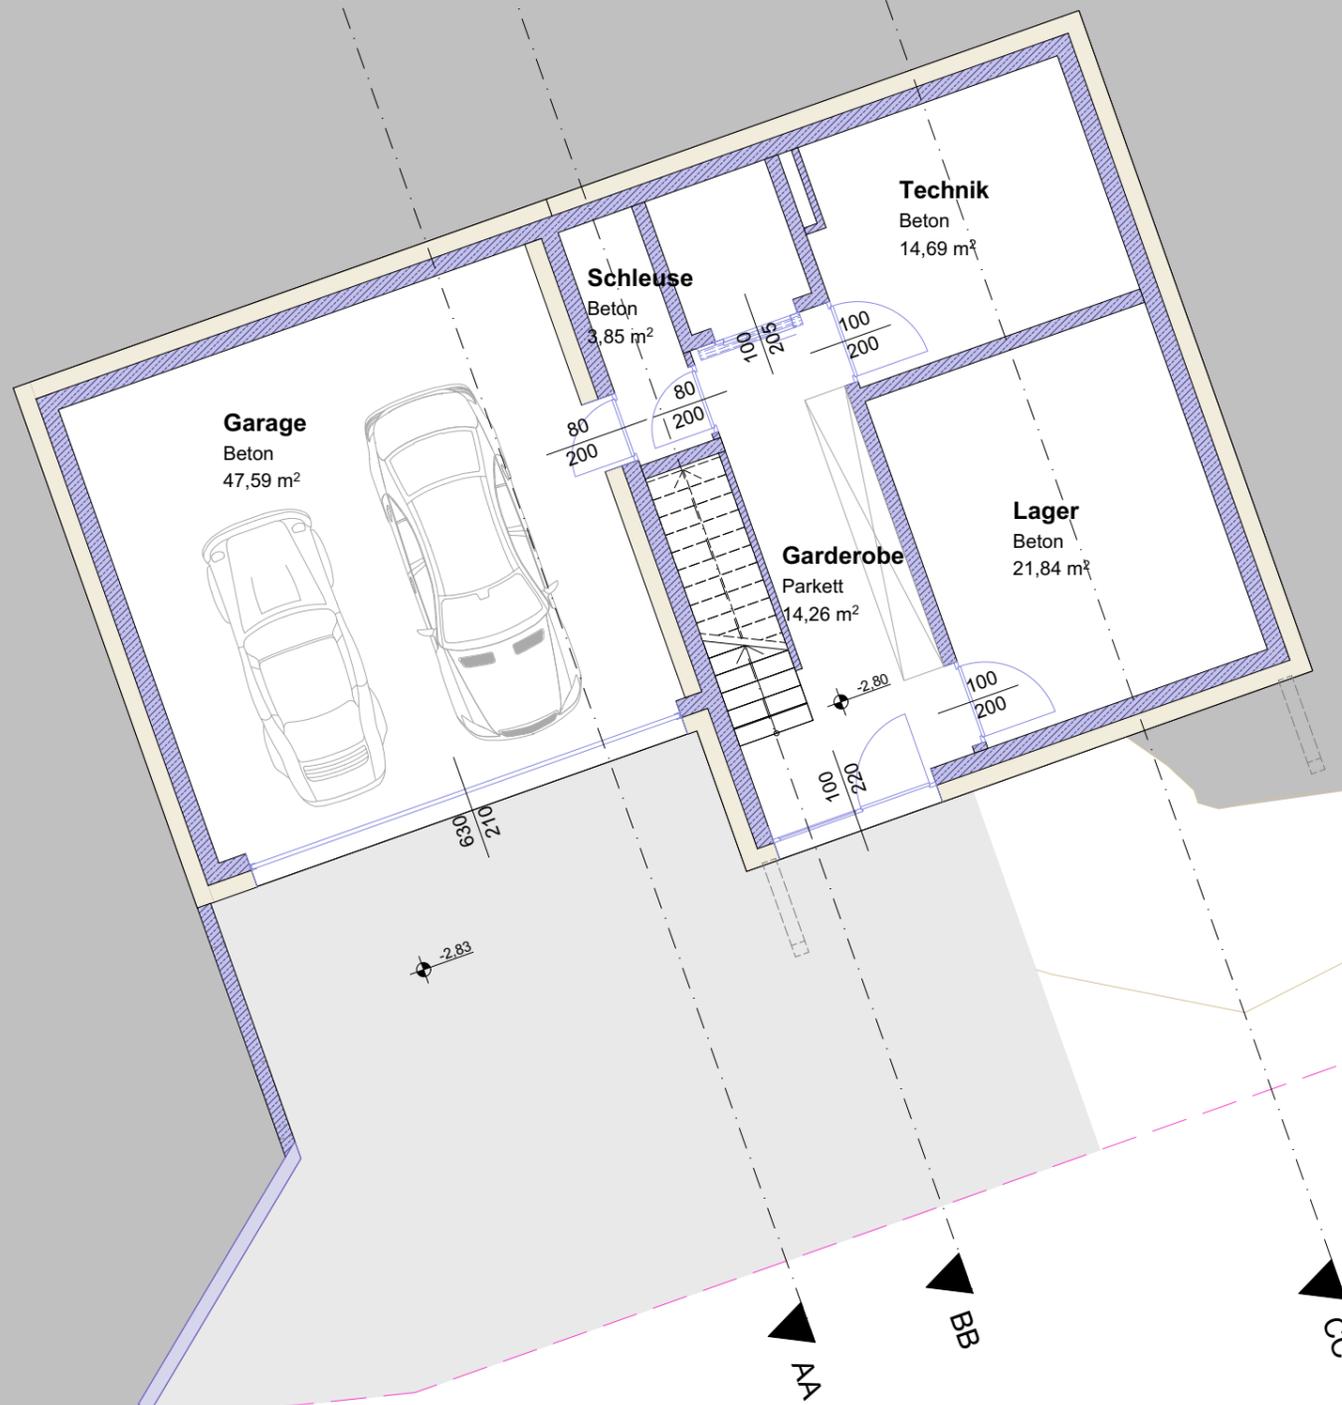

BAUVORHABEN:

AUFTRAGGEBER:

PLANVERFASSER:

Vorentwurf

03 Grundriss UG

Maßstab

Blattgröße

Datum

Planersteller

1:100

420*297 A3



BAUVORHABEN:

AUFTRAGGEBER:

PLANVERFASSER:

Vorentwurf

04 Grundriss EG

Maßstab


Blattgröße

Datum

Planersteller

1:100

420*297 A3

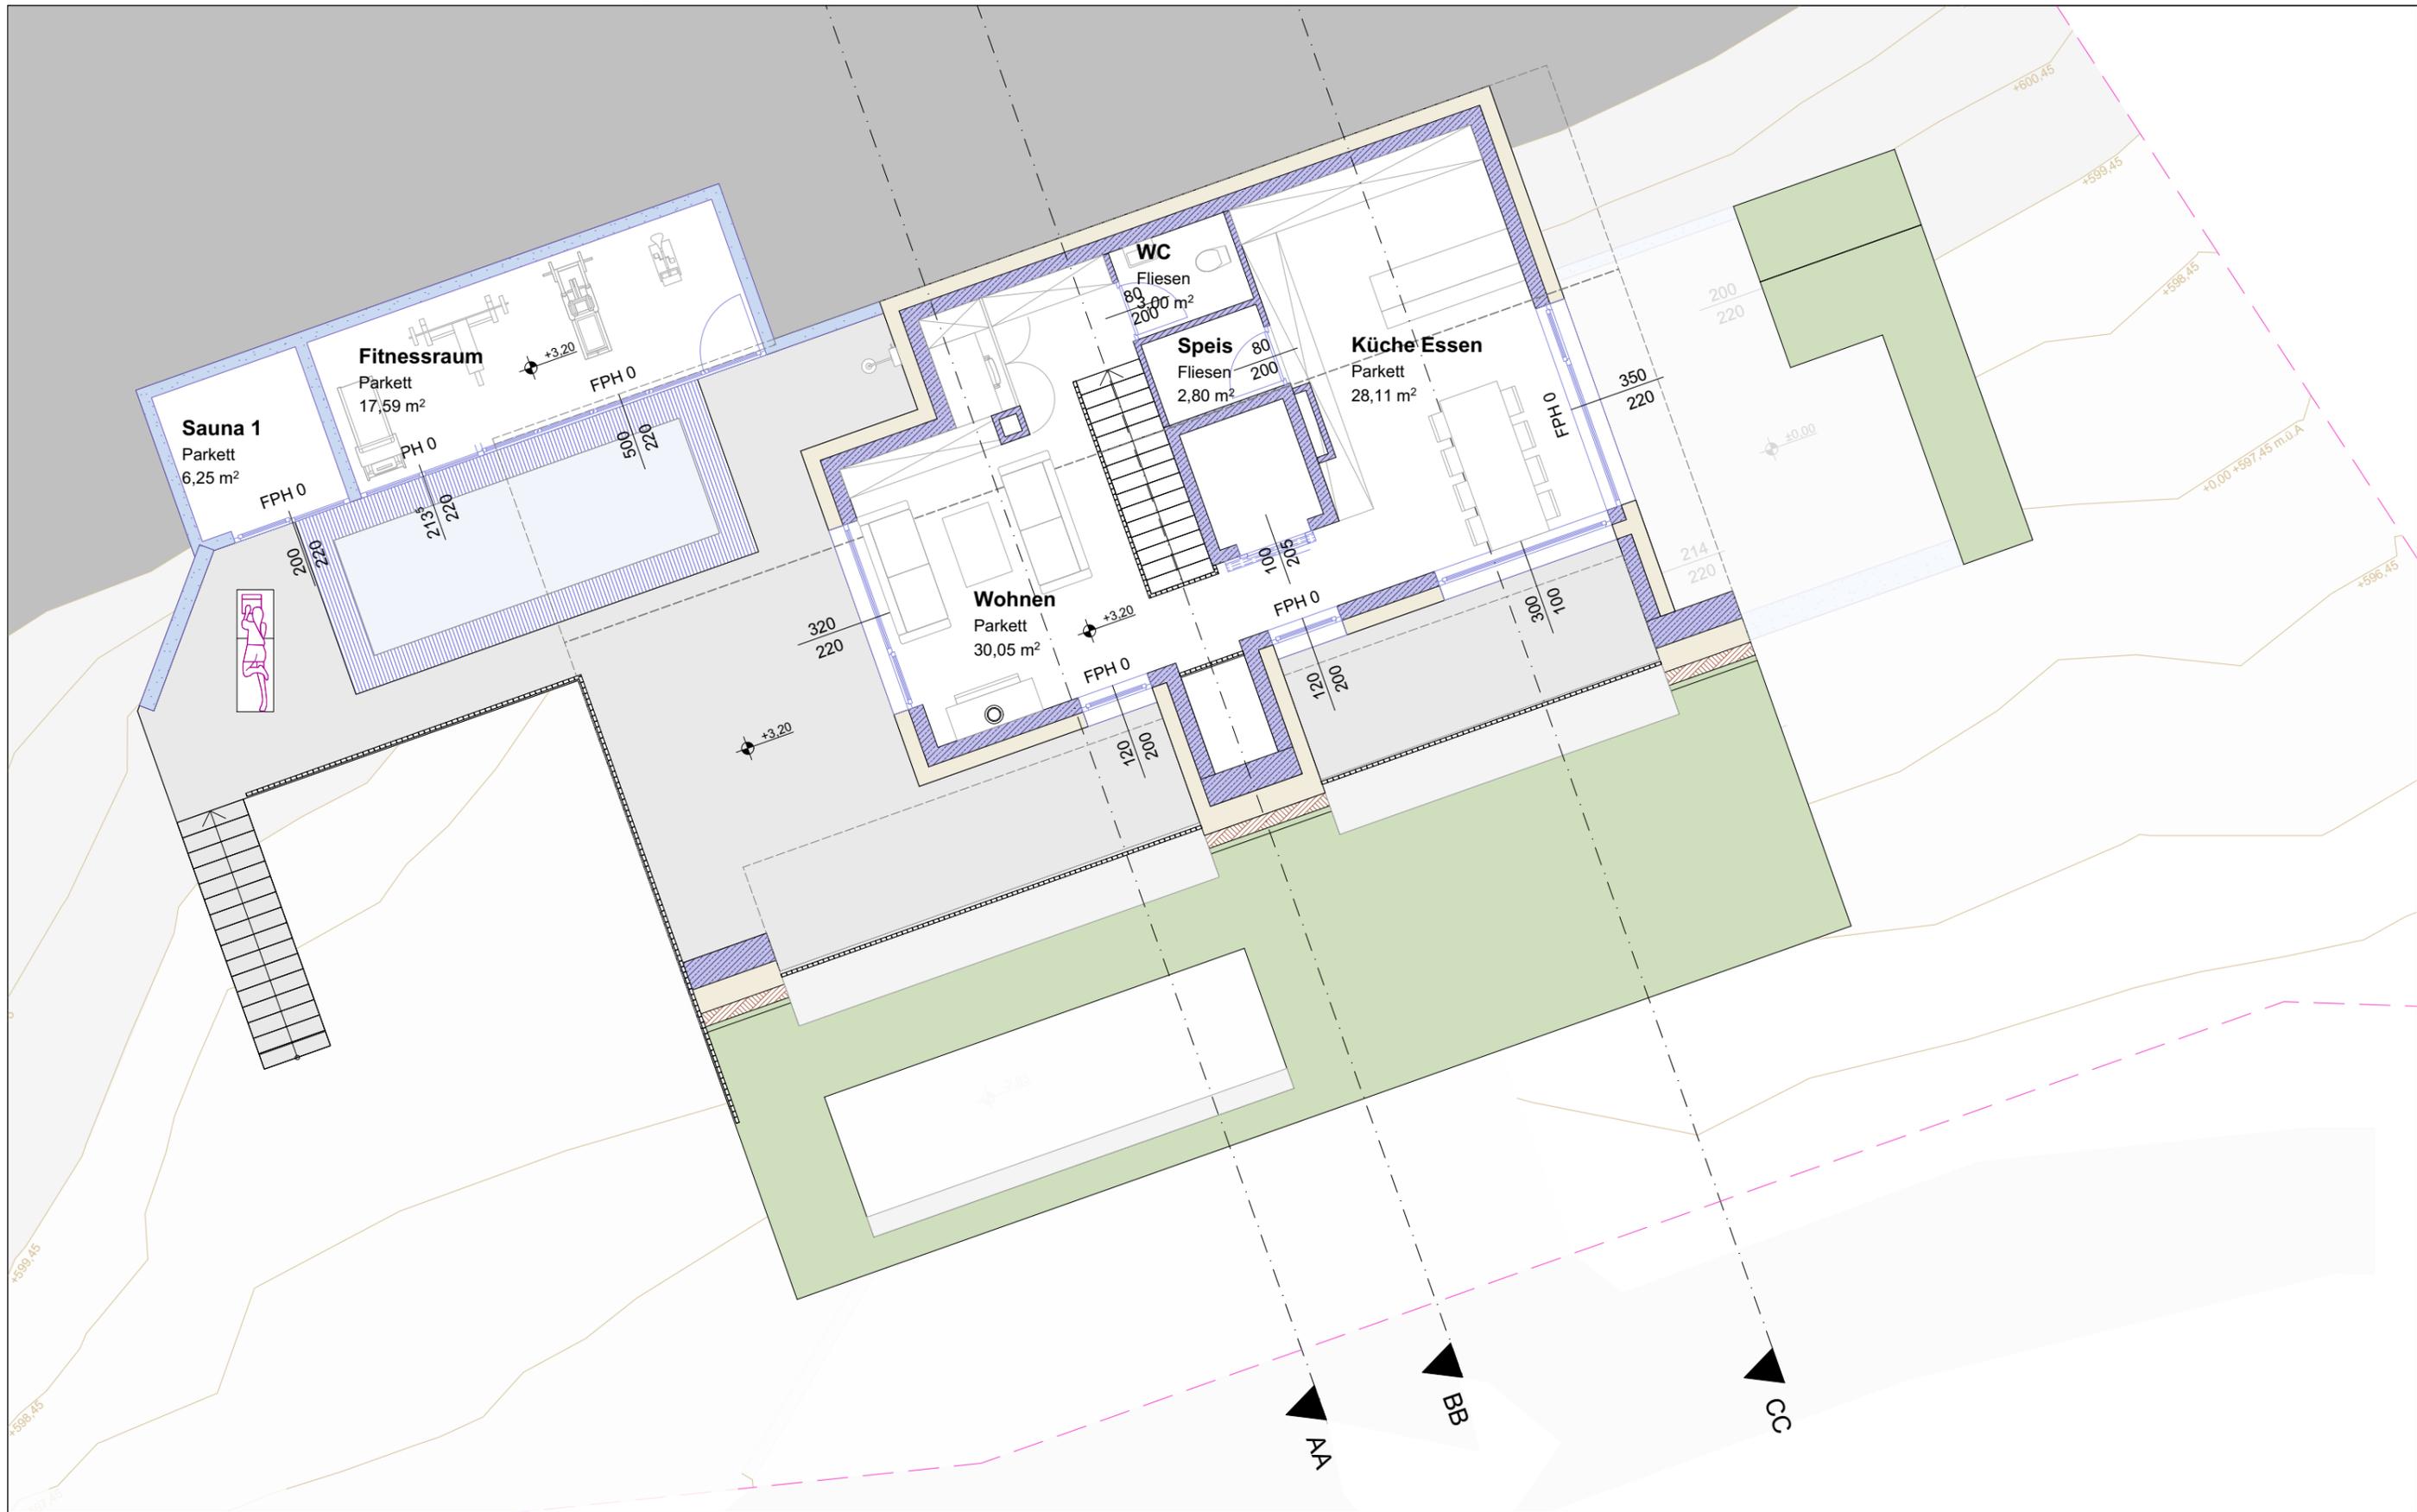

BAUVORHABEN:

AUFTRAGGEBER:

PLANVERFASSER:

Vorentwurf

05 Grundriss 1.OG

Maßstab


Blattgröße

Datum

Planersteller


1:100

420*297 A3

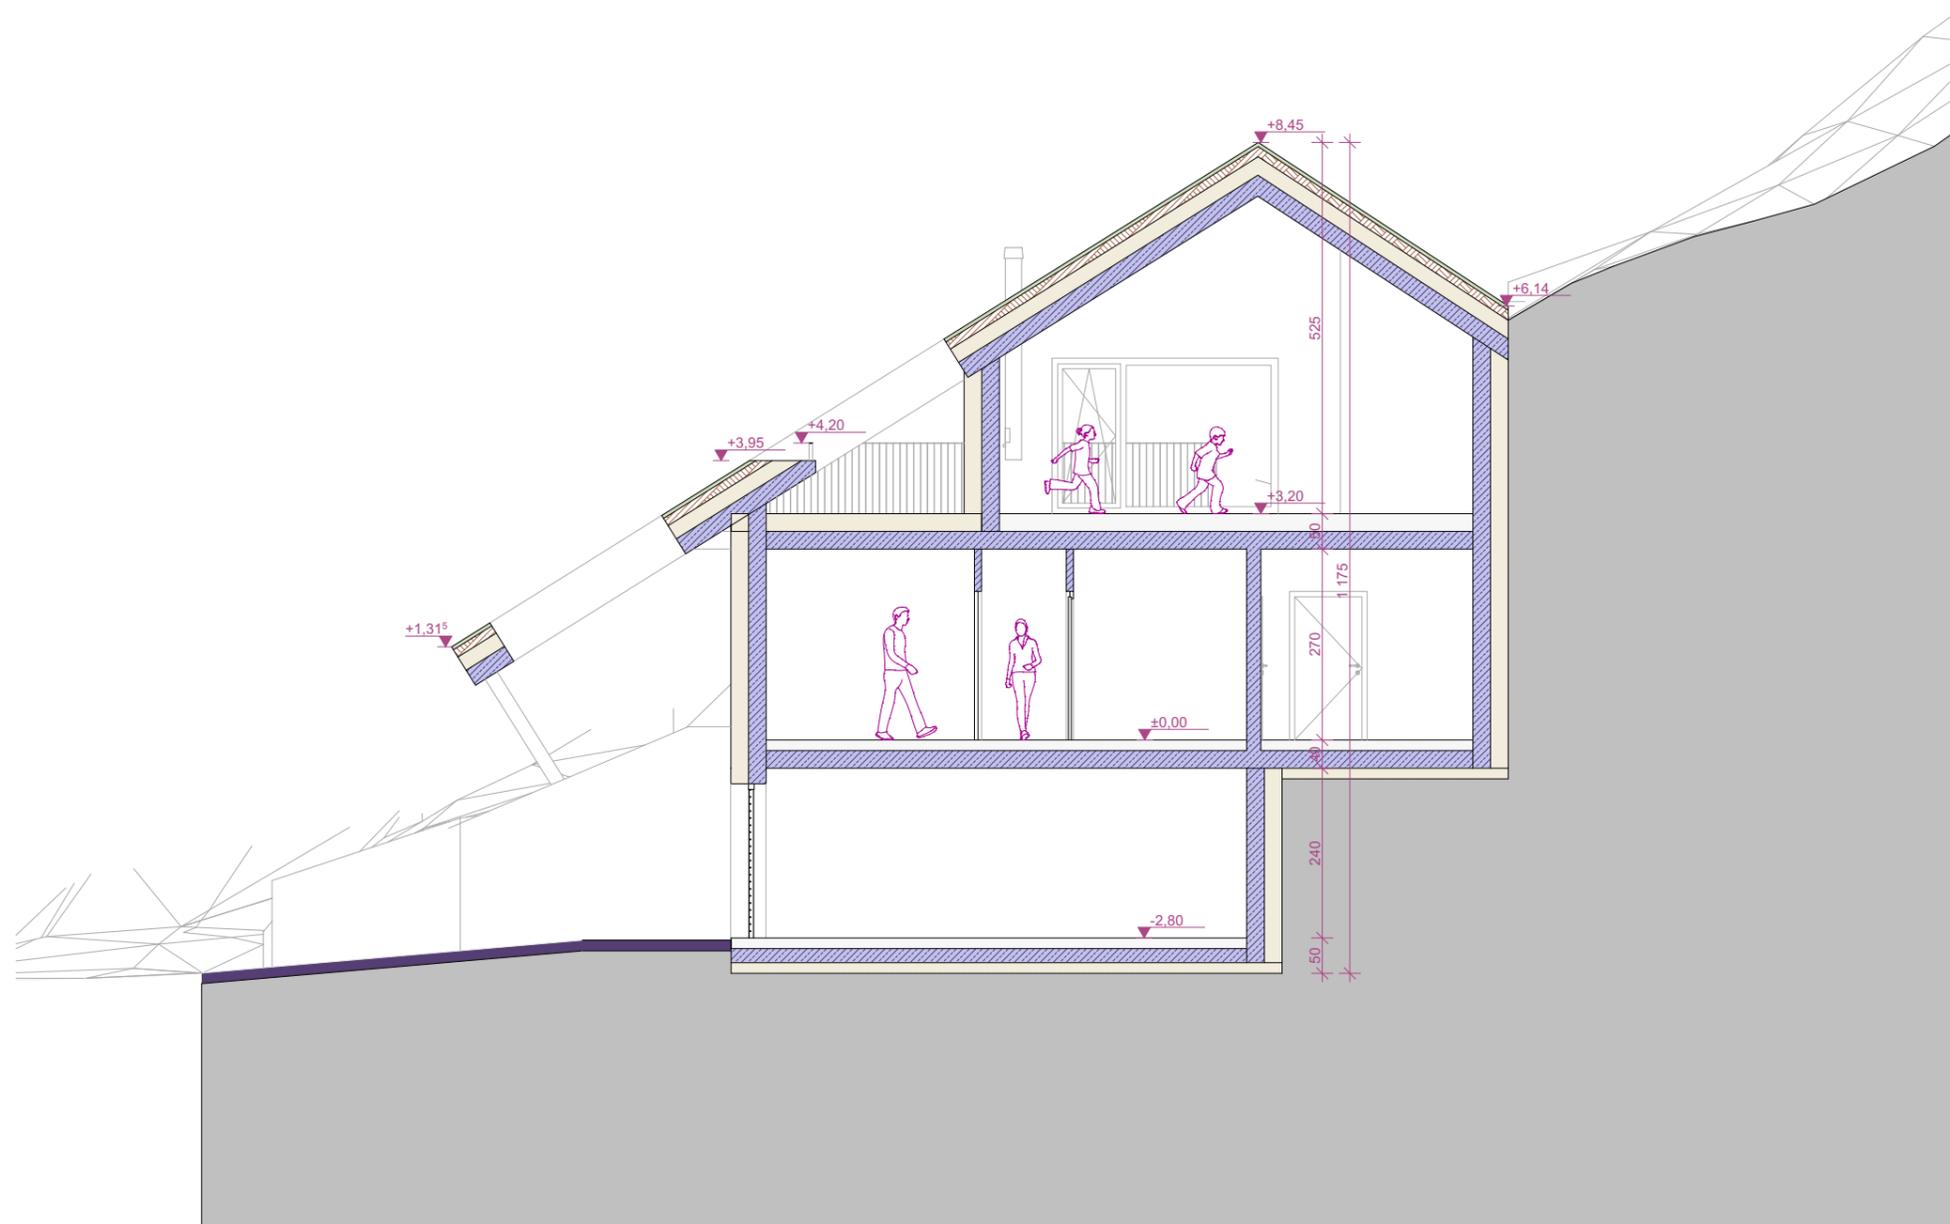

Schnitt AA

BAUVORHABEN:	AUFTRAGGEBER:	PLANVERFASSER:	Vorentwurf		06 Schnitt AA	
			Maßstab 1:100	Blattgröße 420*297 A3	Datum	Planersteller

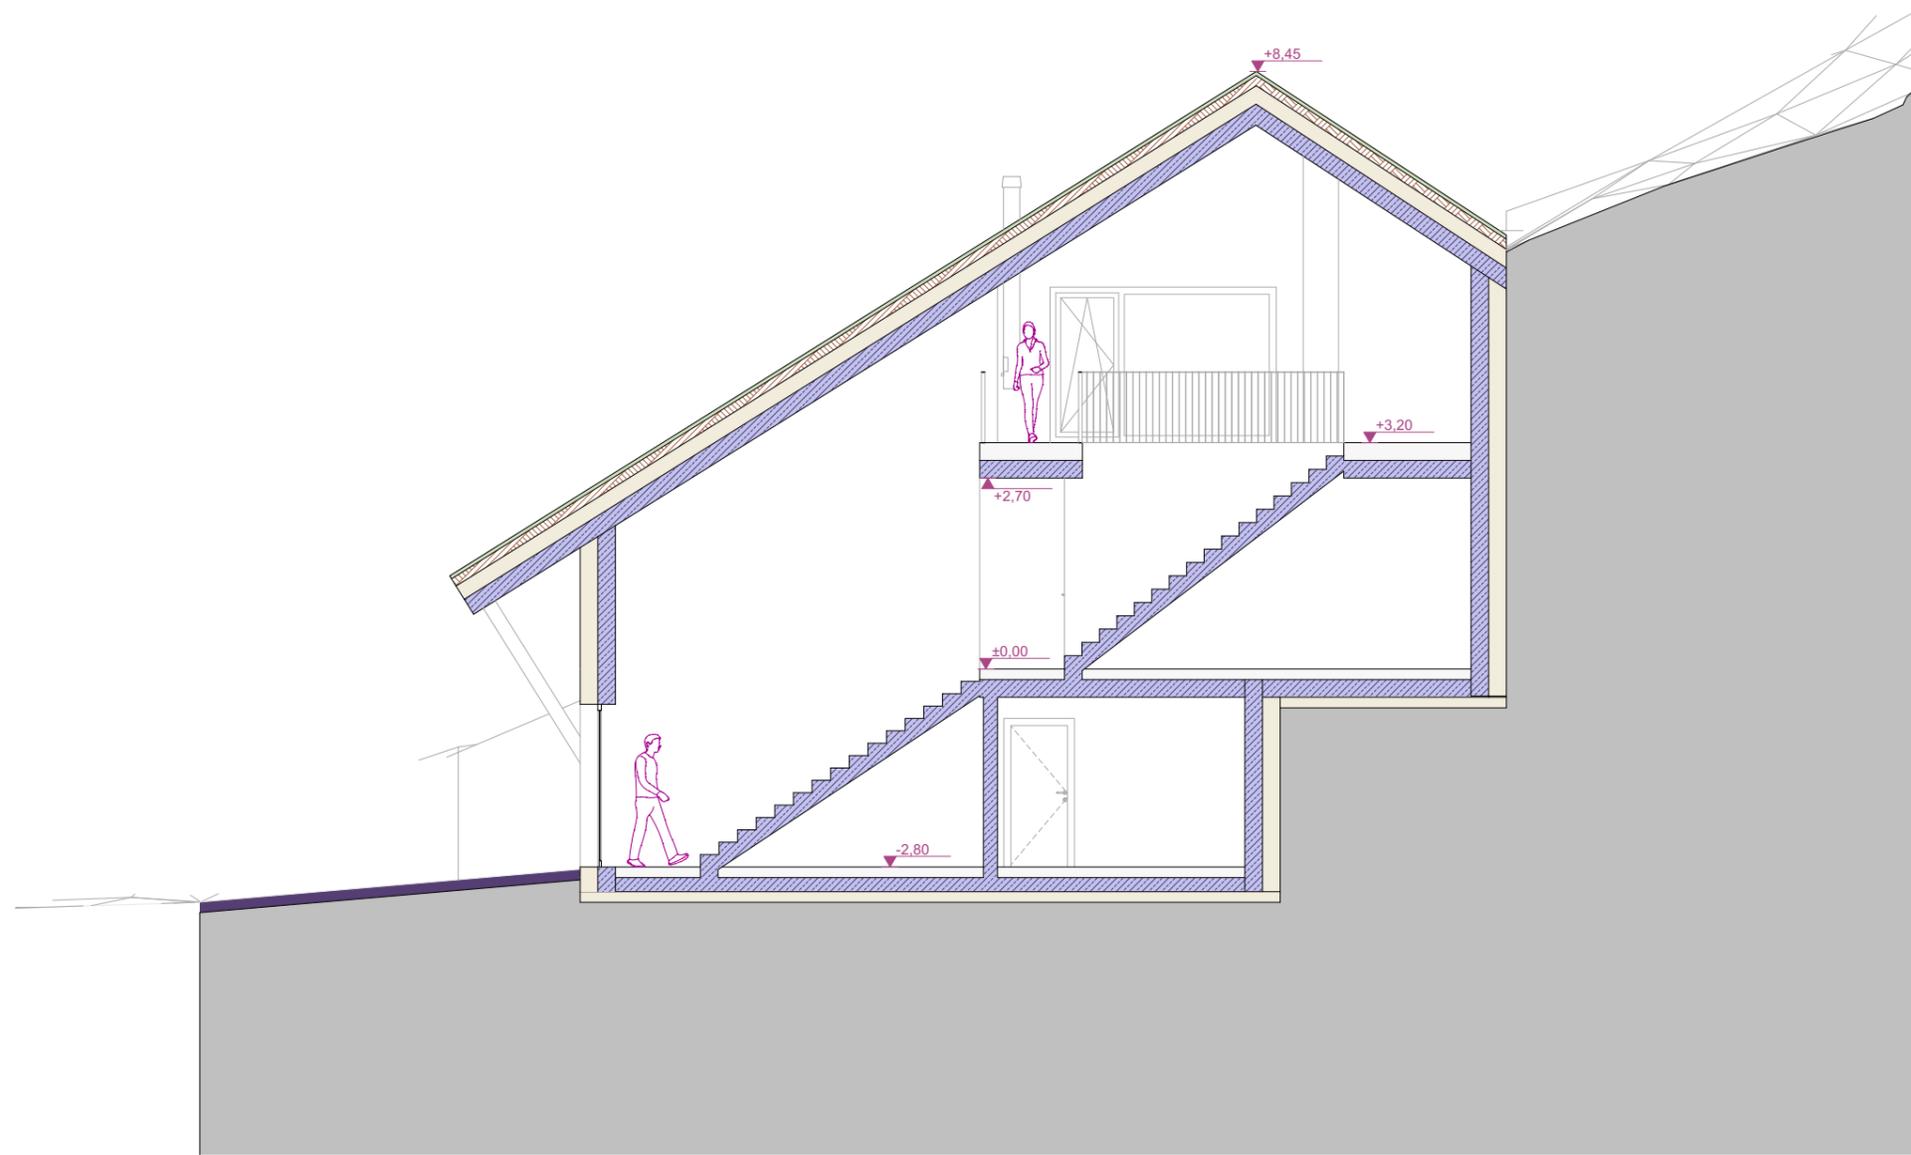

Schnitt BB

BAUVORHABEN:

AUFTRAGGEBER:

PLANVERFASSER:

Vorentwurf

07 Schnitt BB

Maßstab

Blattgröße

Datum

Planersteller

1:100

420*297 A3



Schnitt CC

BAUVORHABEN:

AUFTRAGGEBER:

PLANVERFASSER:

Vorentwurf

08 Schnitt CC

Maßstab


Blattgröße

Datum

Planersteller

1:100

420*297 A3

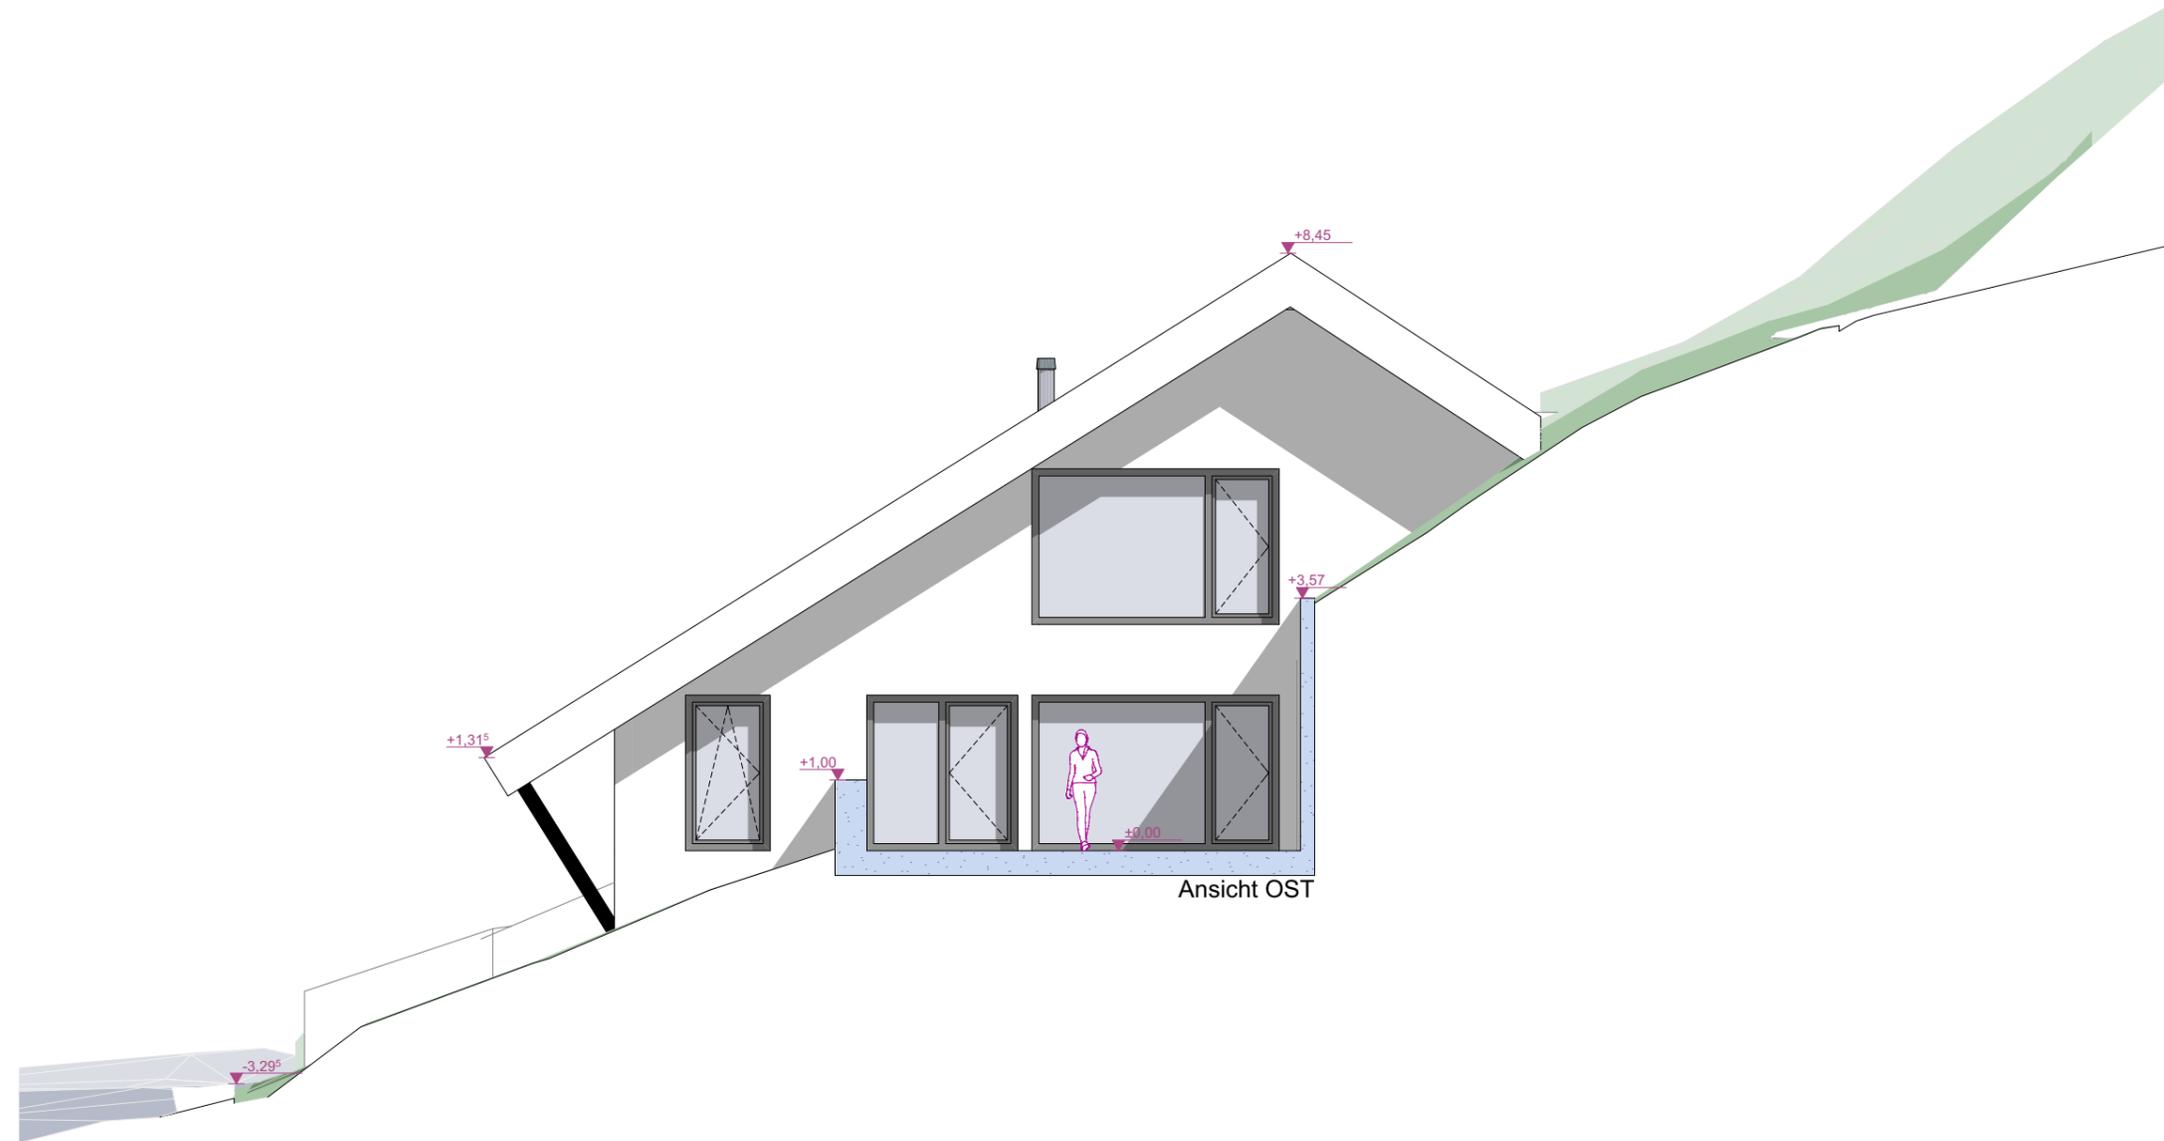

BAUVORHABEN:

AUFTRAGGEBER:

PLANVERFASSER:

Vorentwurf

09 Ansicht Ost

Maßstab

Blattgröße

Datum

Planersteller


1:100

420*297 A3



Ansicht Süd

BAUVORHABEN:	AUFTRAGGEBER:	PLANVERFASSER:	Vorentwurf		10 Ansicht Süd	
					Datum	Planersteller
			Maßstab	Blattgröße		
			1:100	420*297 A3		

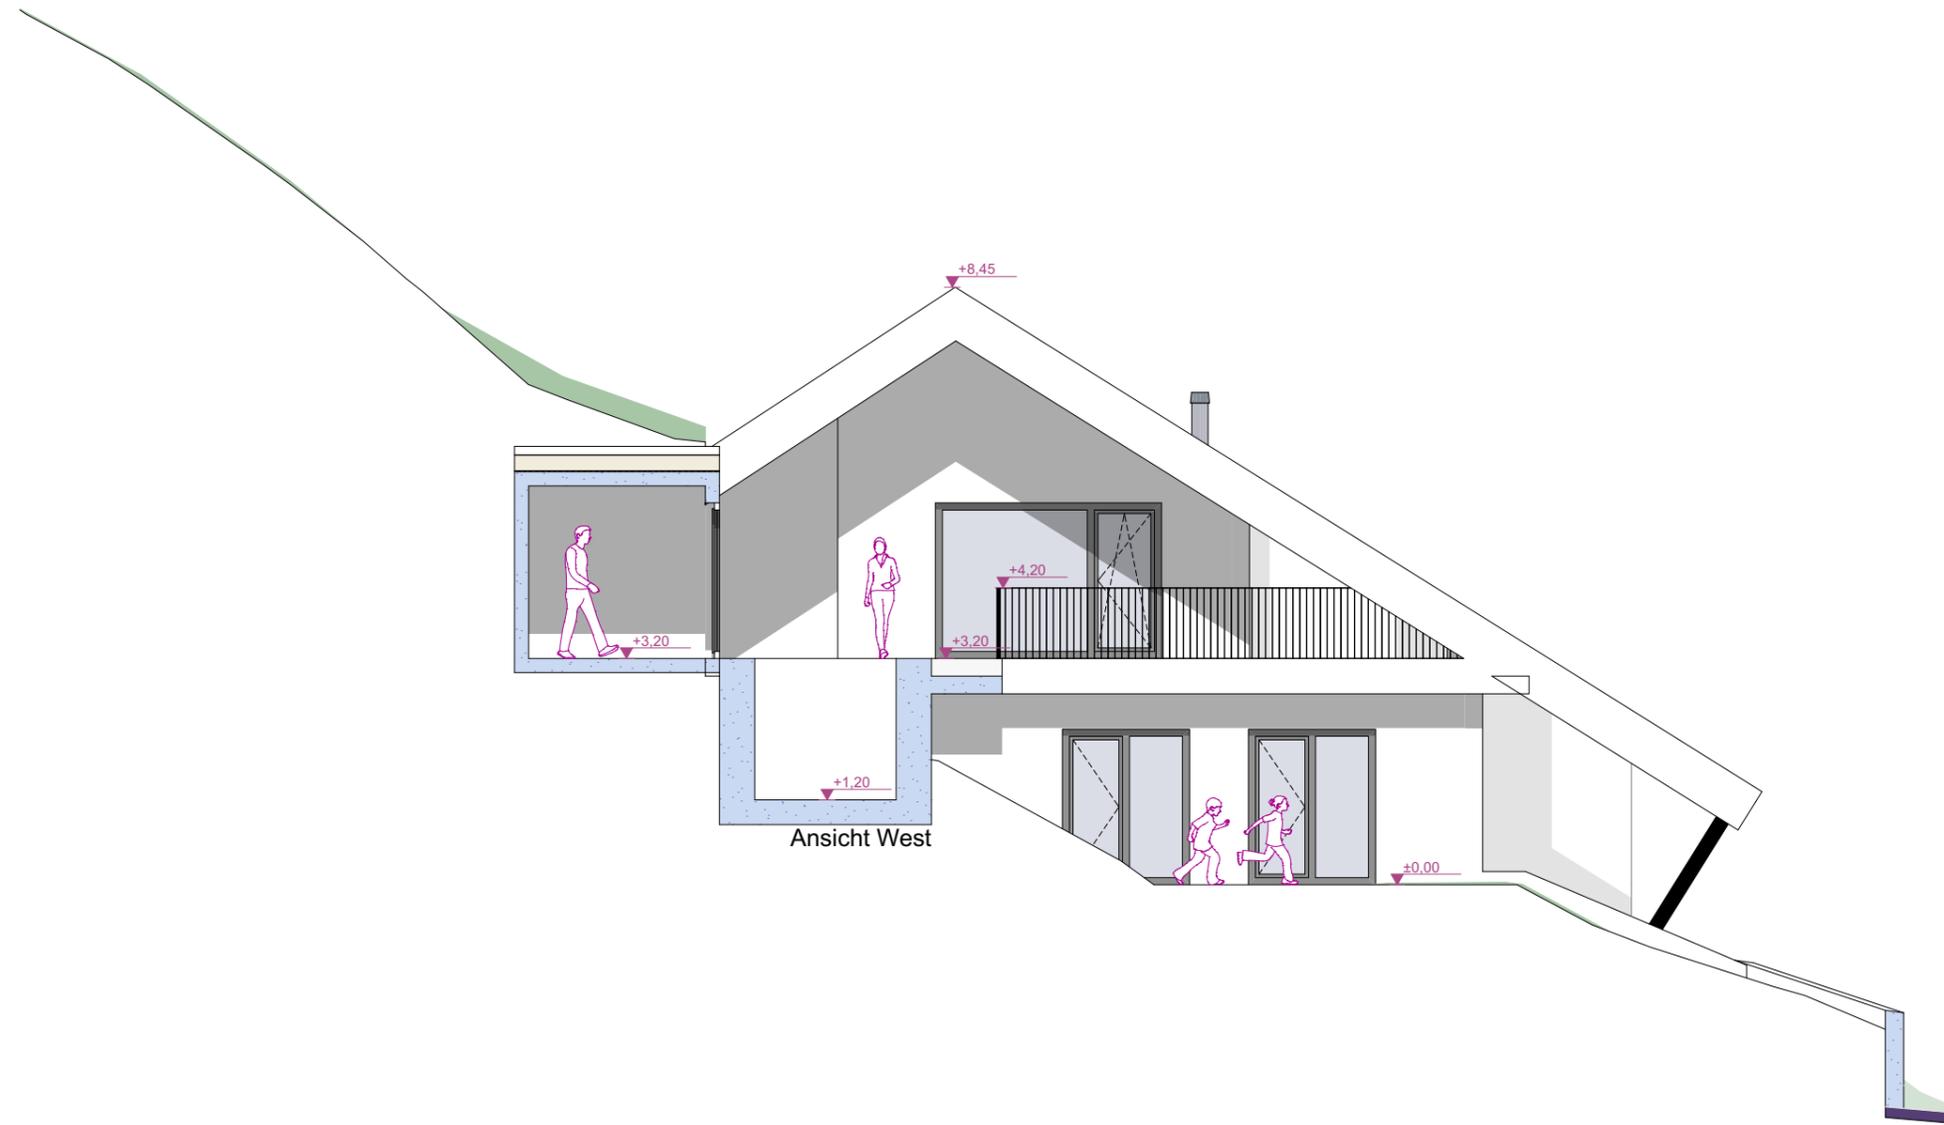

Ansicht West

BAUVORHABEN:	AUFTRAGGEBER:	PLANVERFASSER:	Vorentwurf		11 Ansicht West	
			Maßstab 1:100	Blattgröße 420*297 A3	Datum	Planersteller