


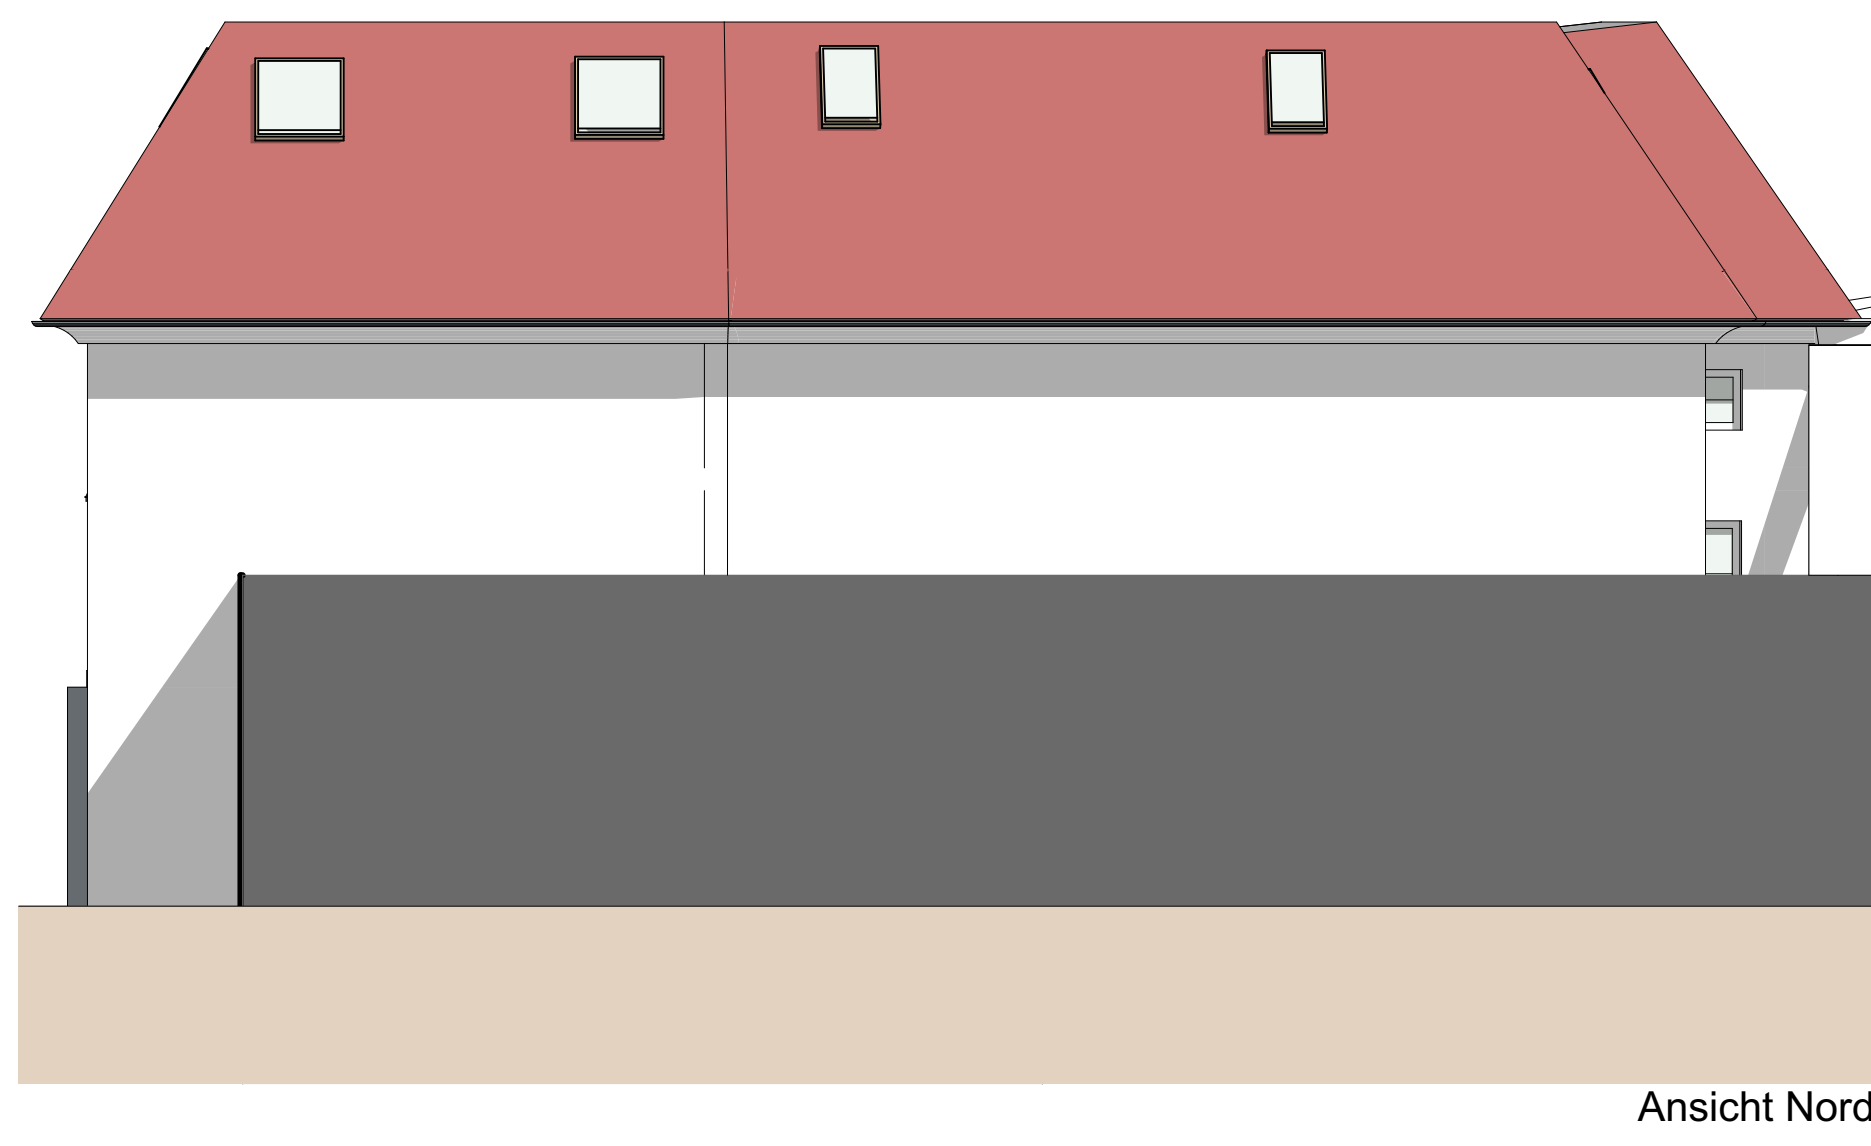


Ansicht Nord




Ansicht Ost




Ansicht Süd

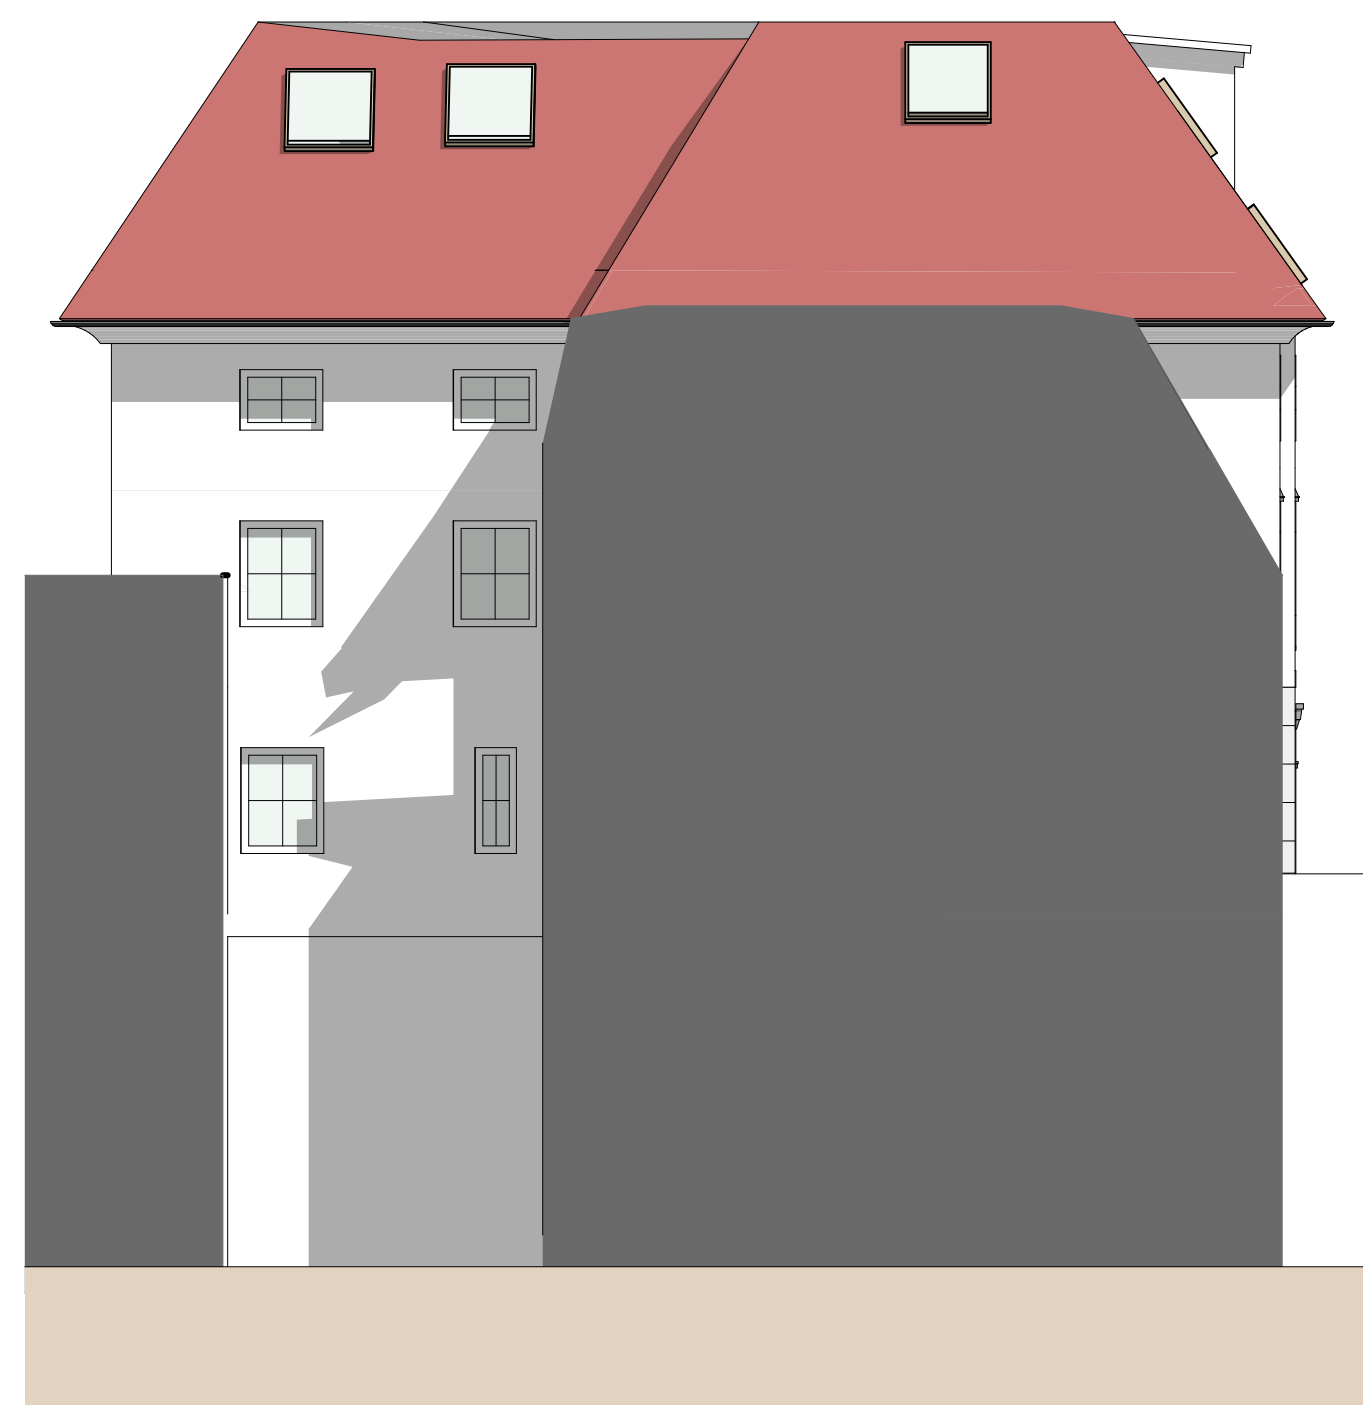


Ansicht West

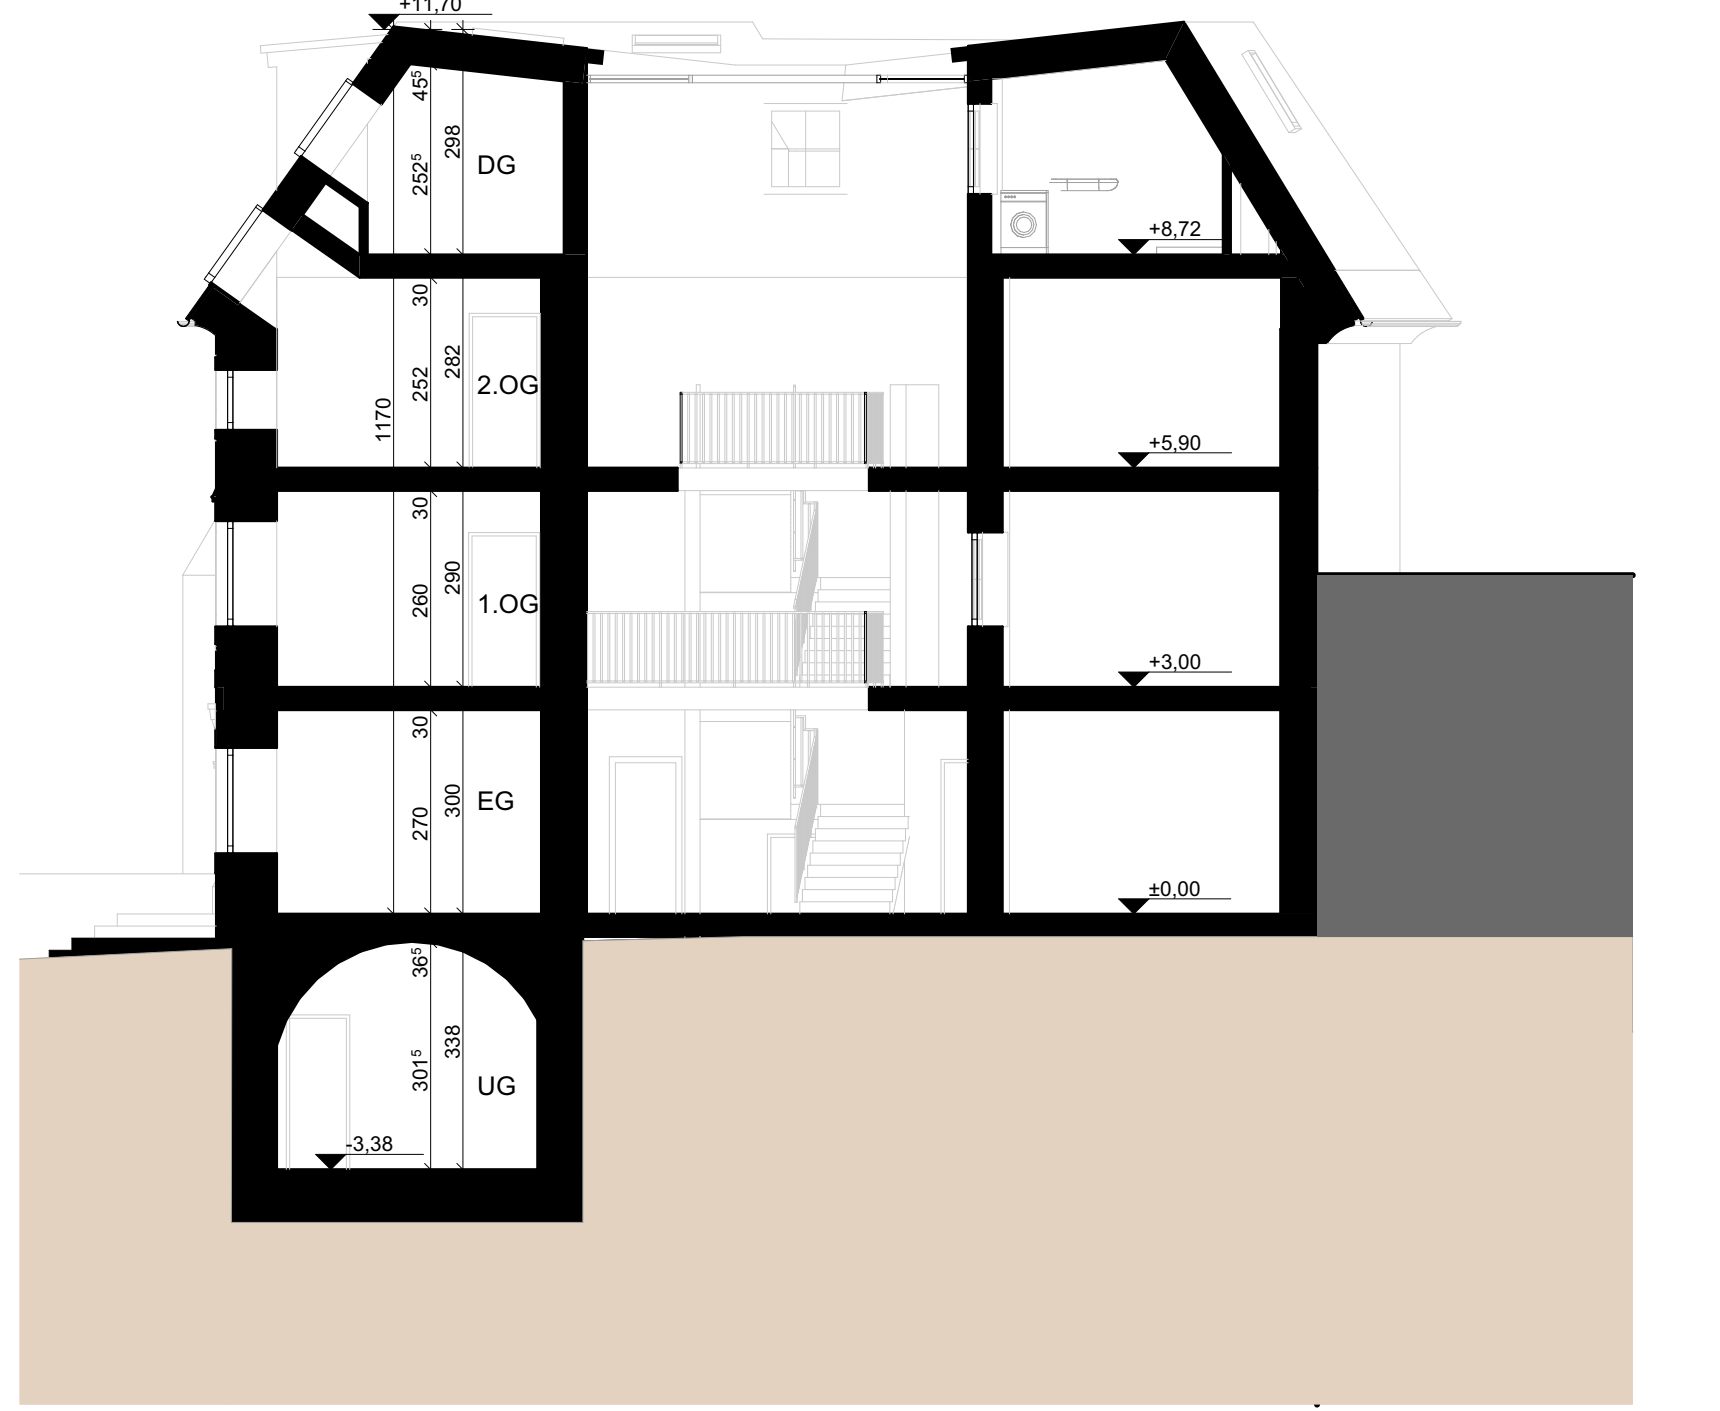

Schnitt AA

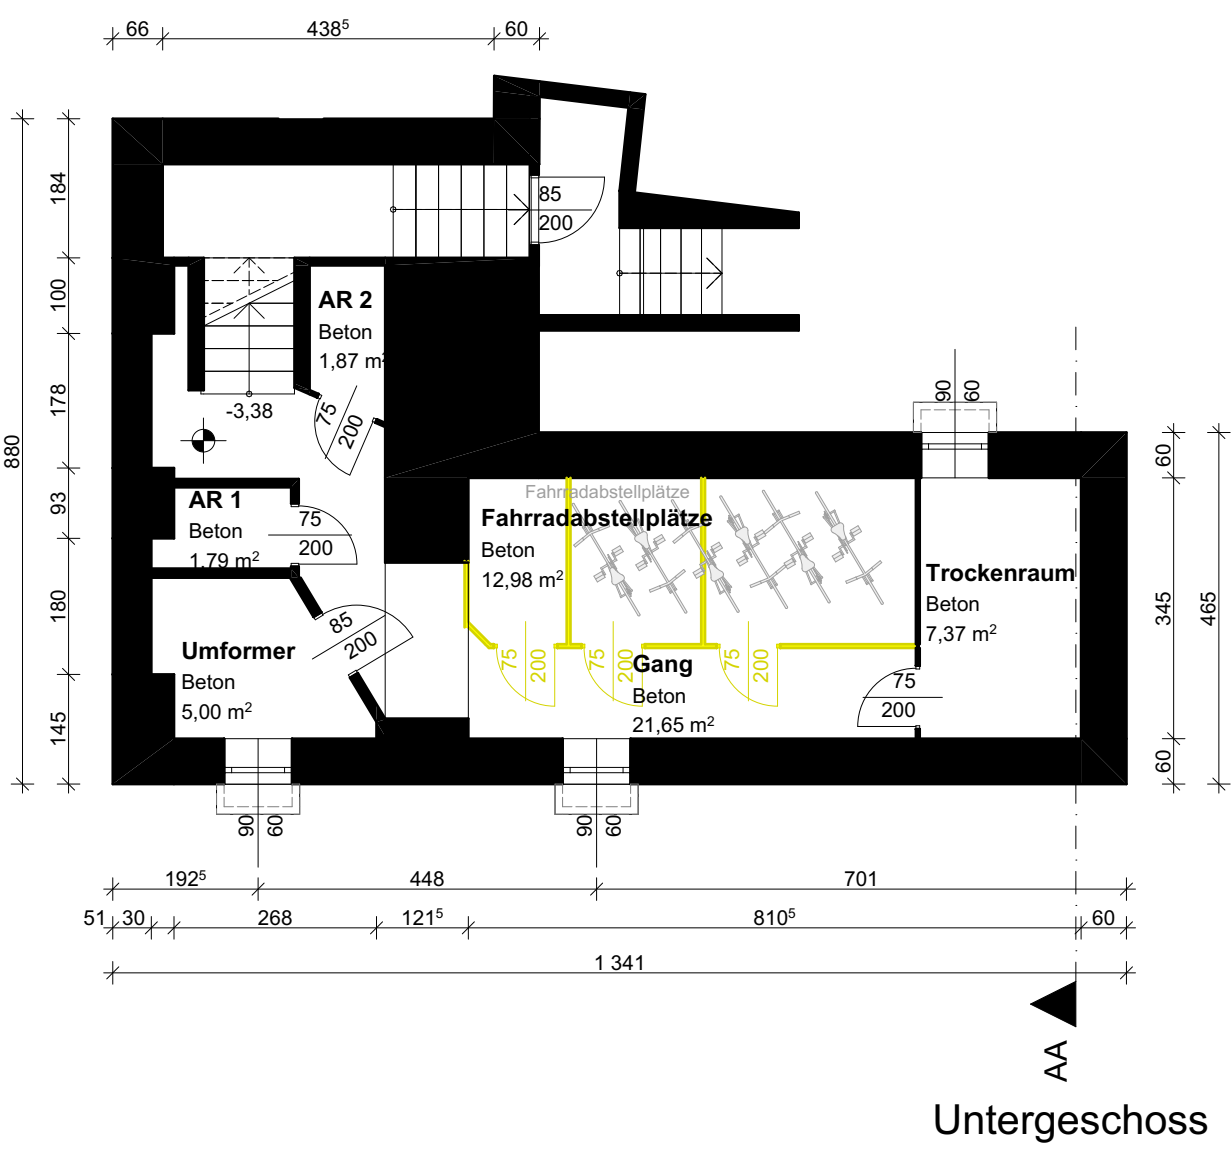


Untergeschoss

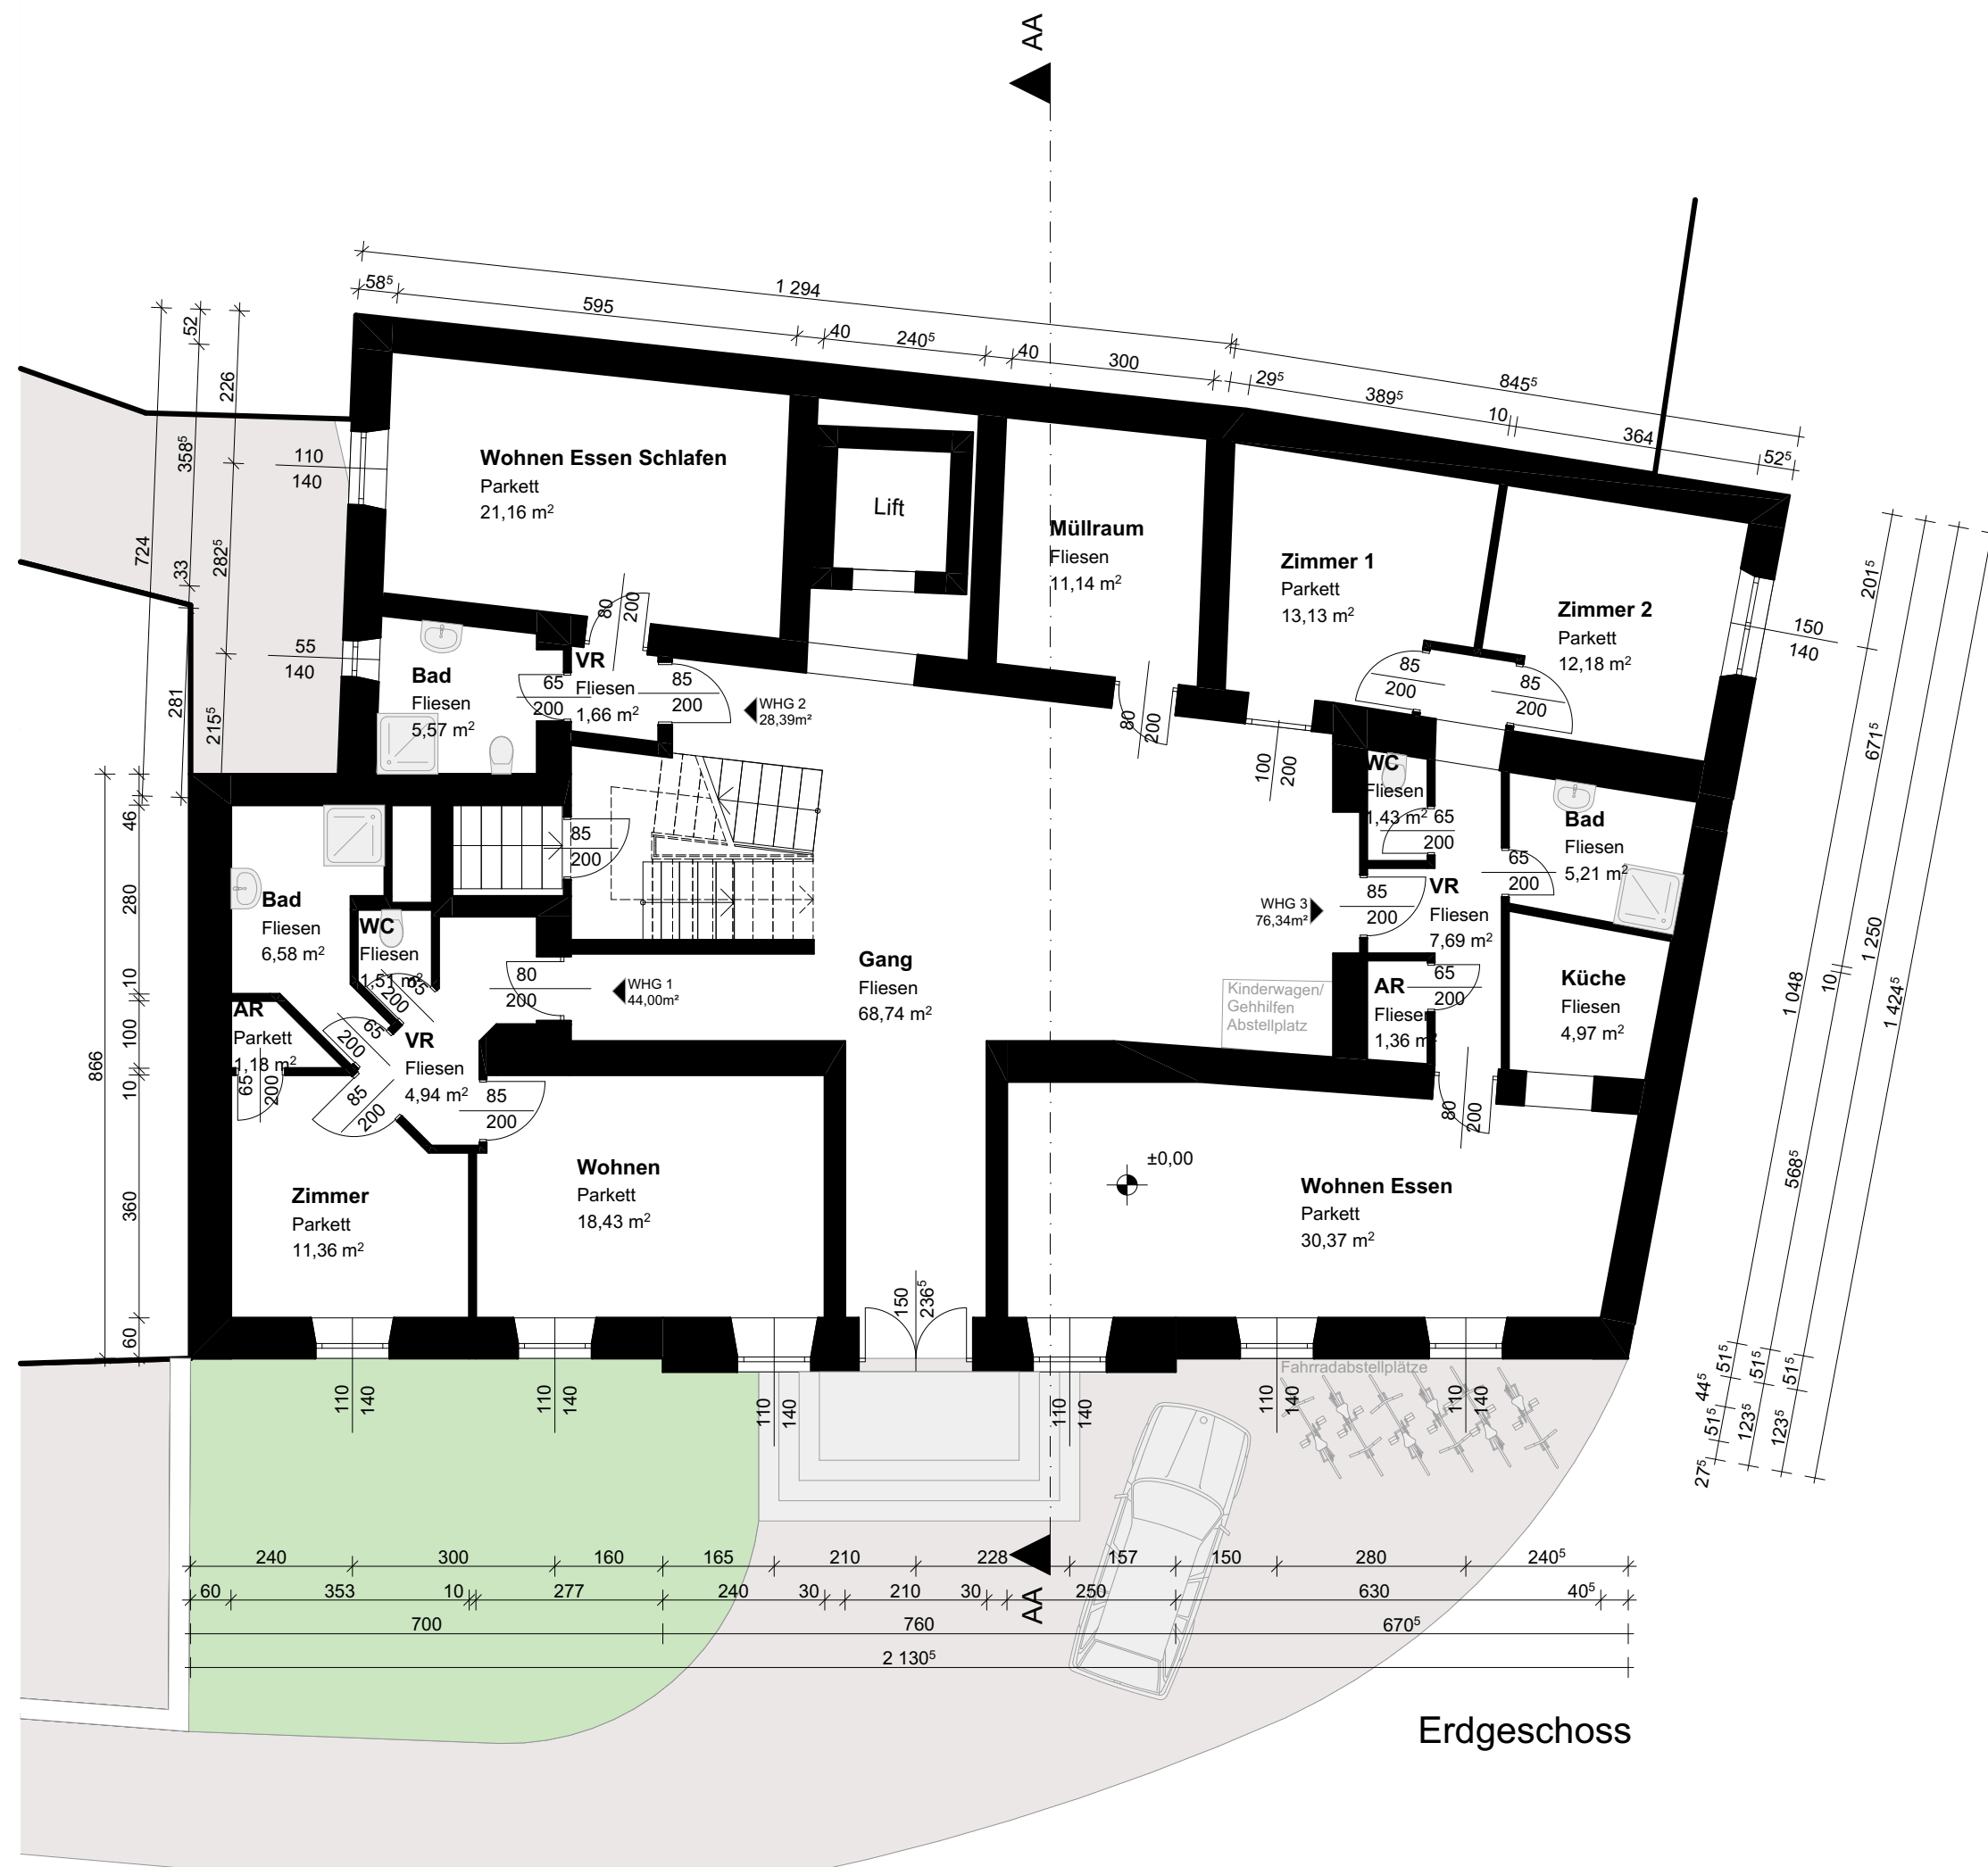

Erdgeschoss



1. Obergeschoss

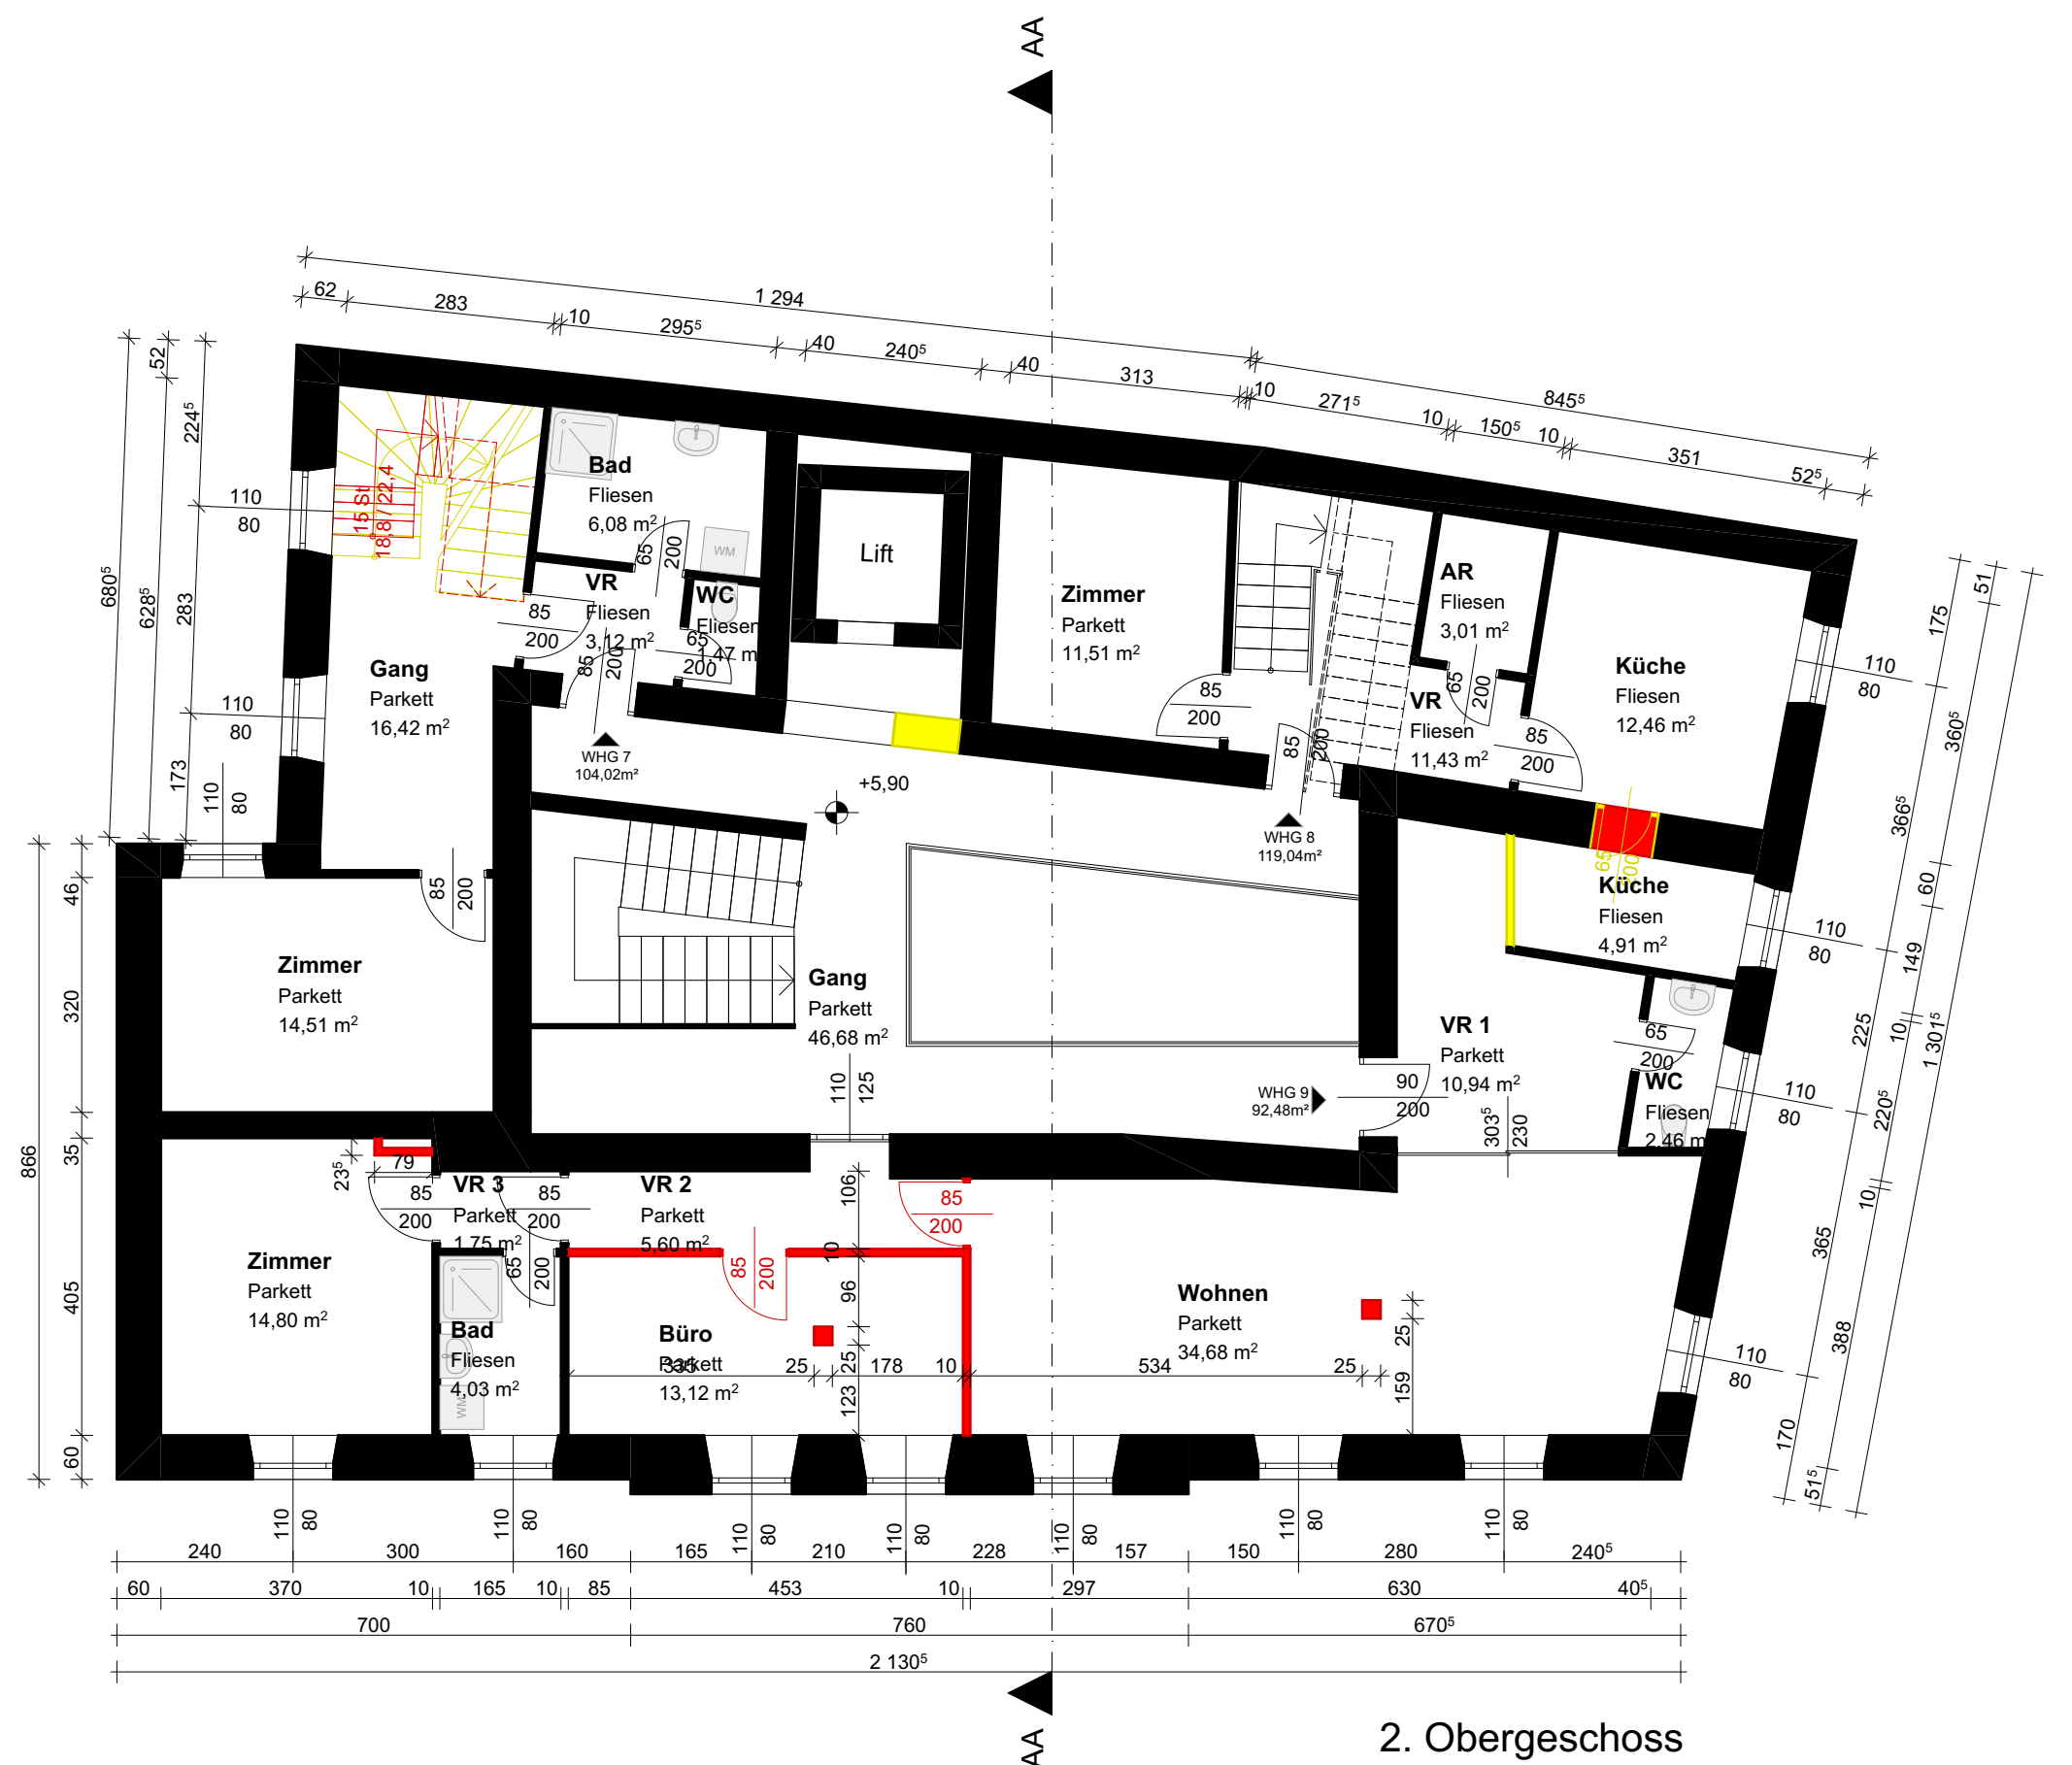

2. Obergeschoss



Dachgeschoss



Lageplan  
1:200