

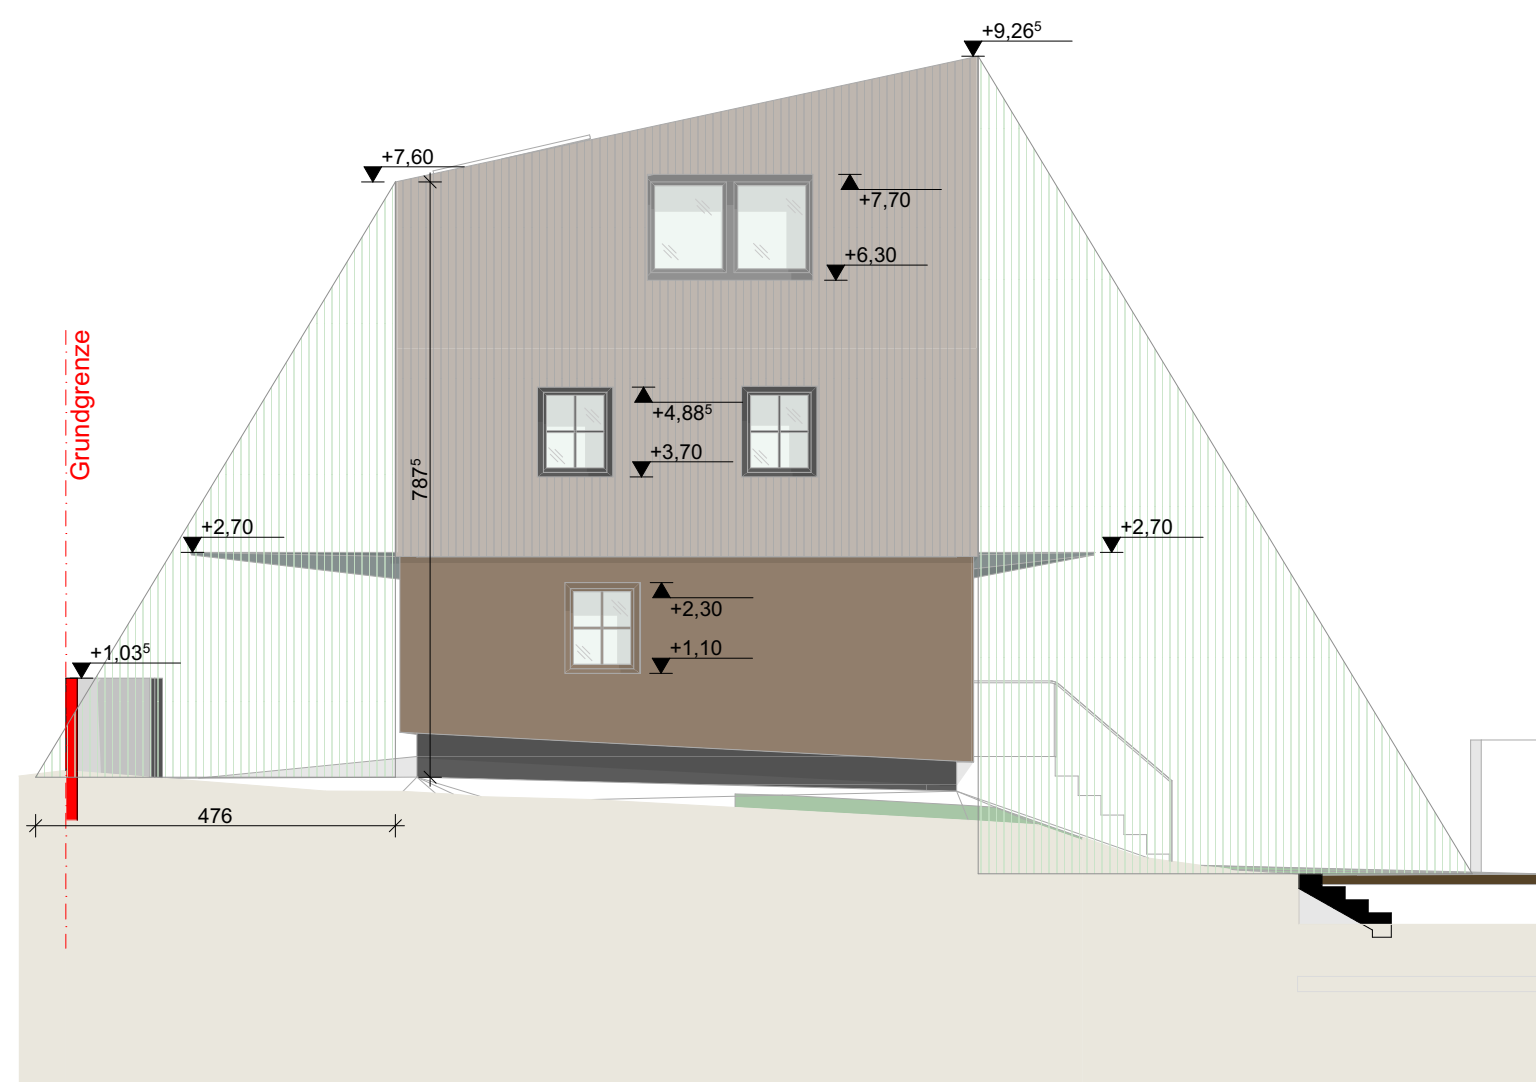
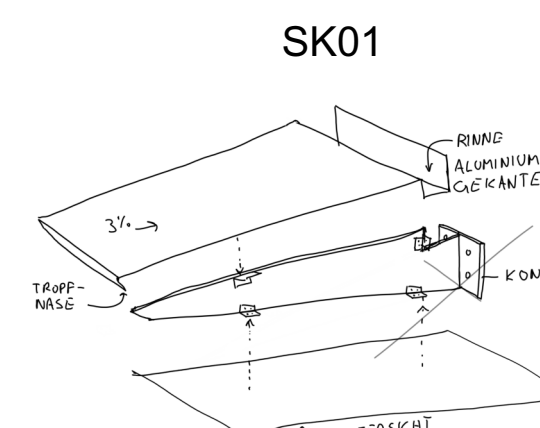
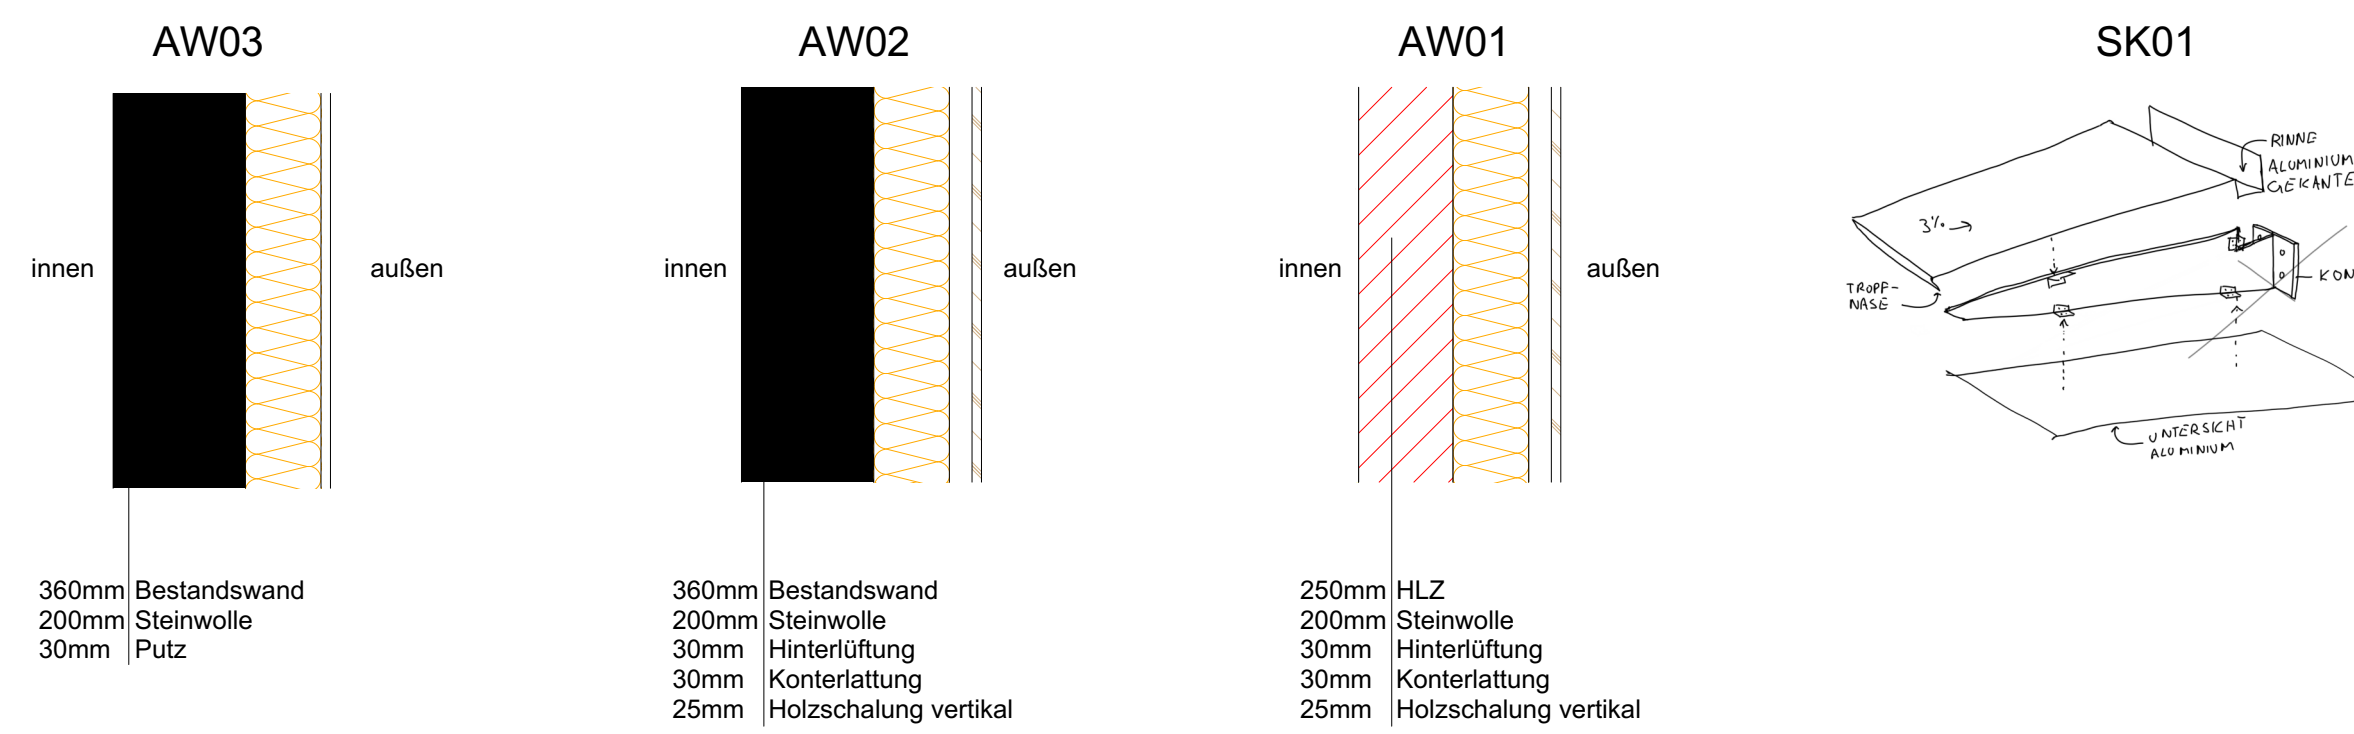
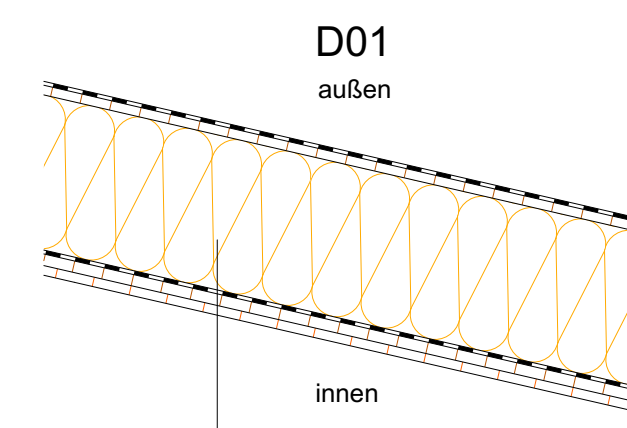
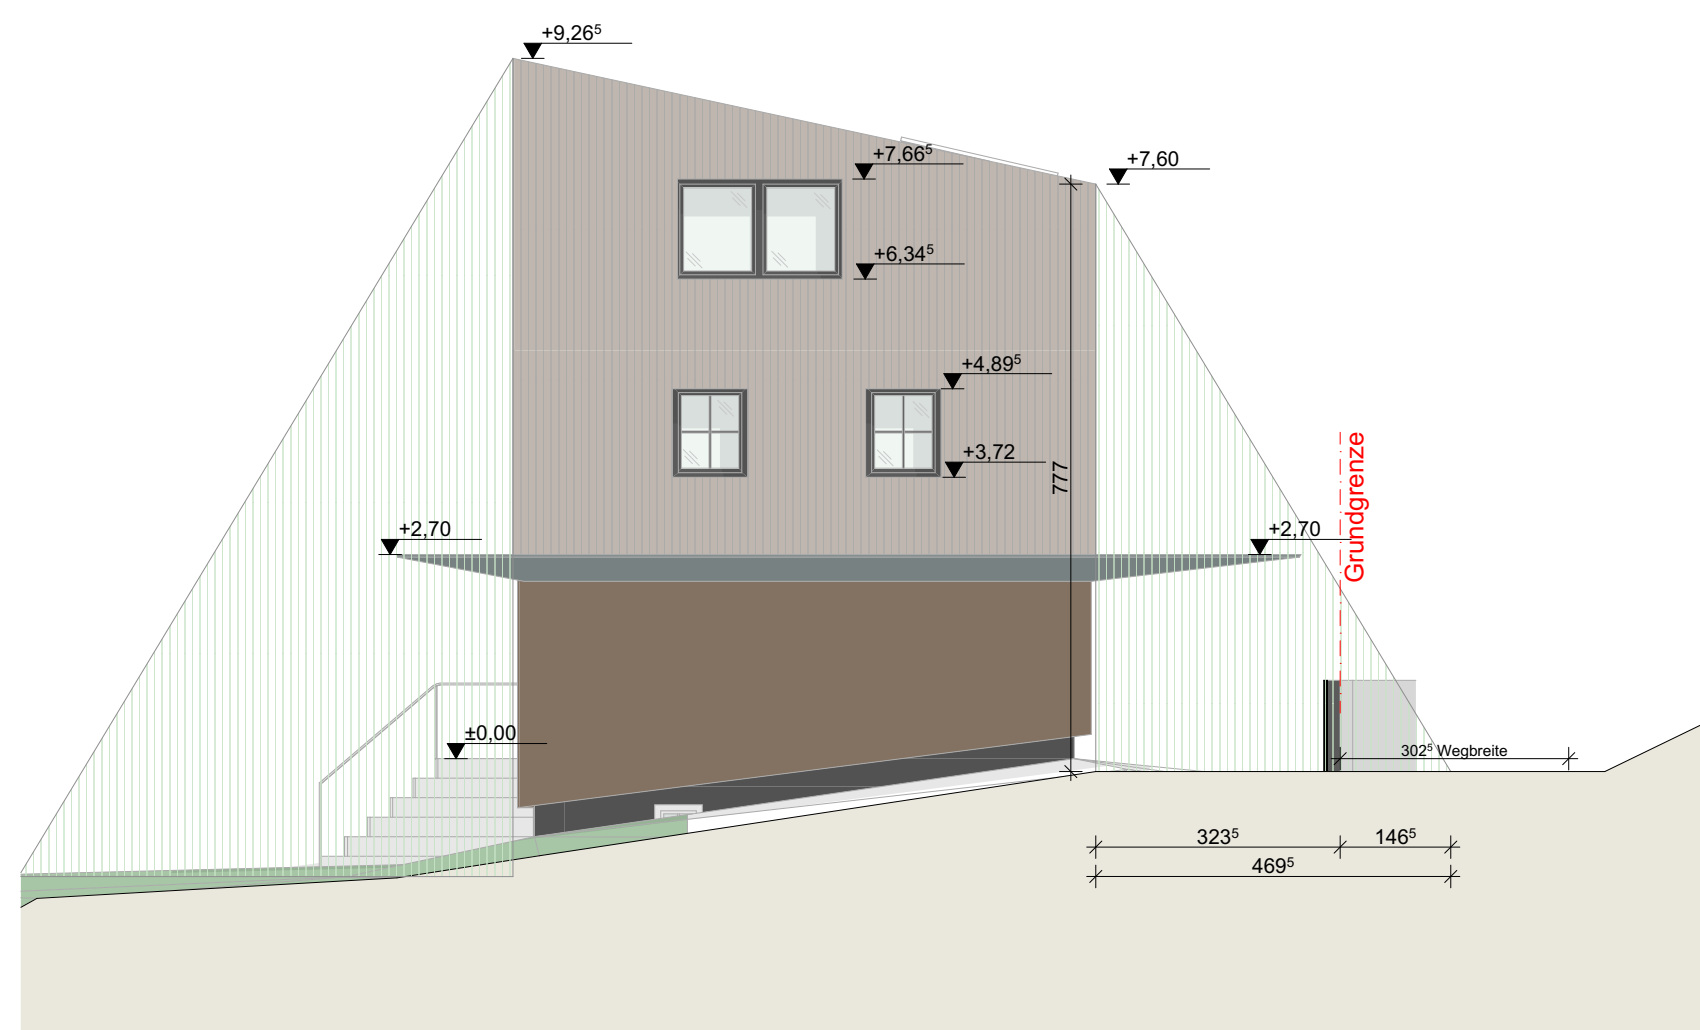
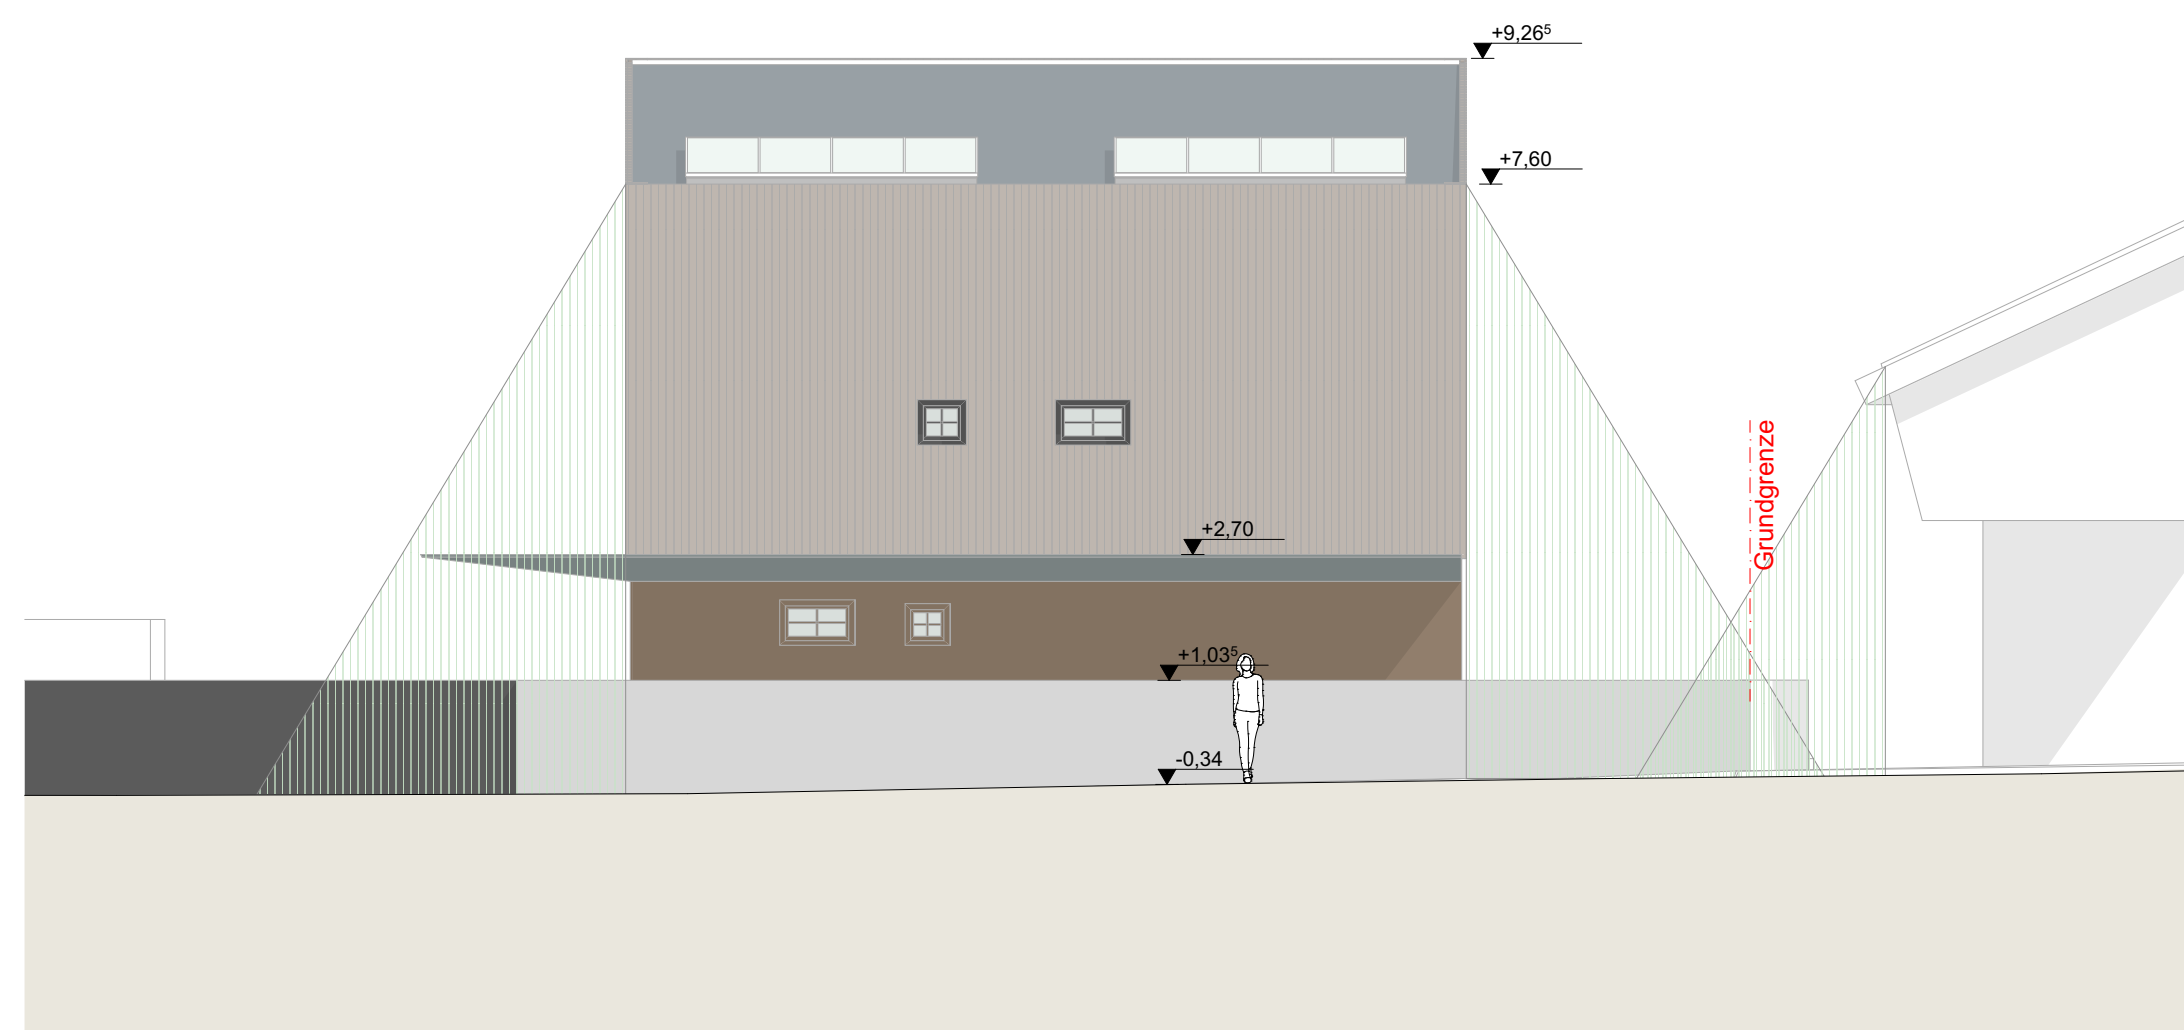
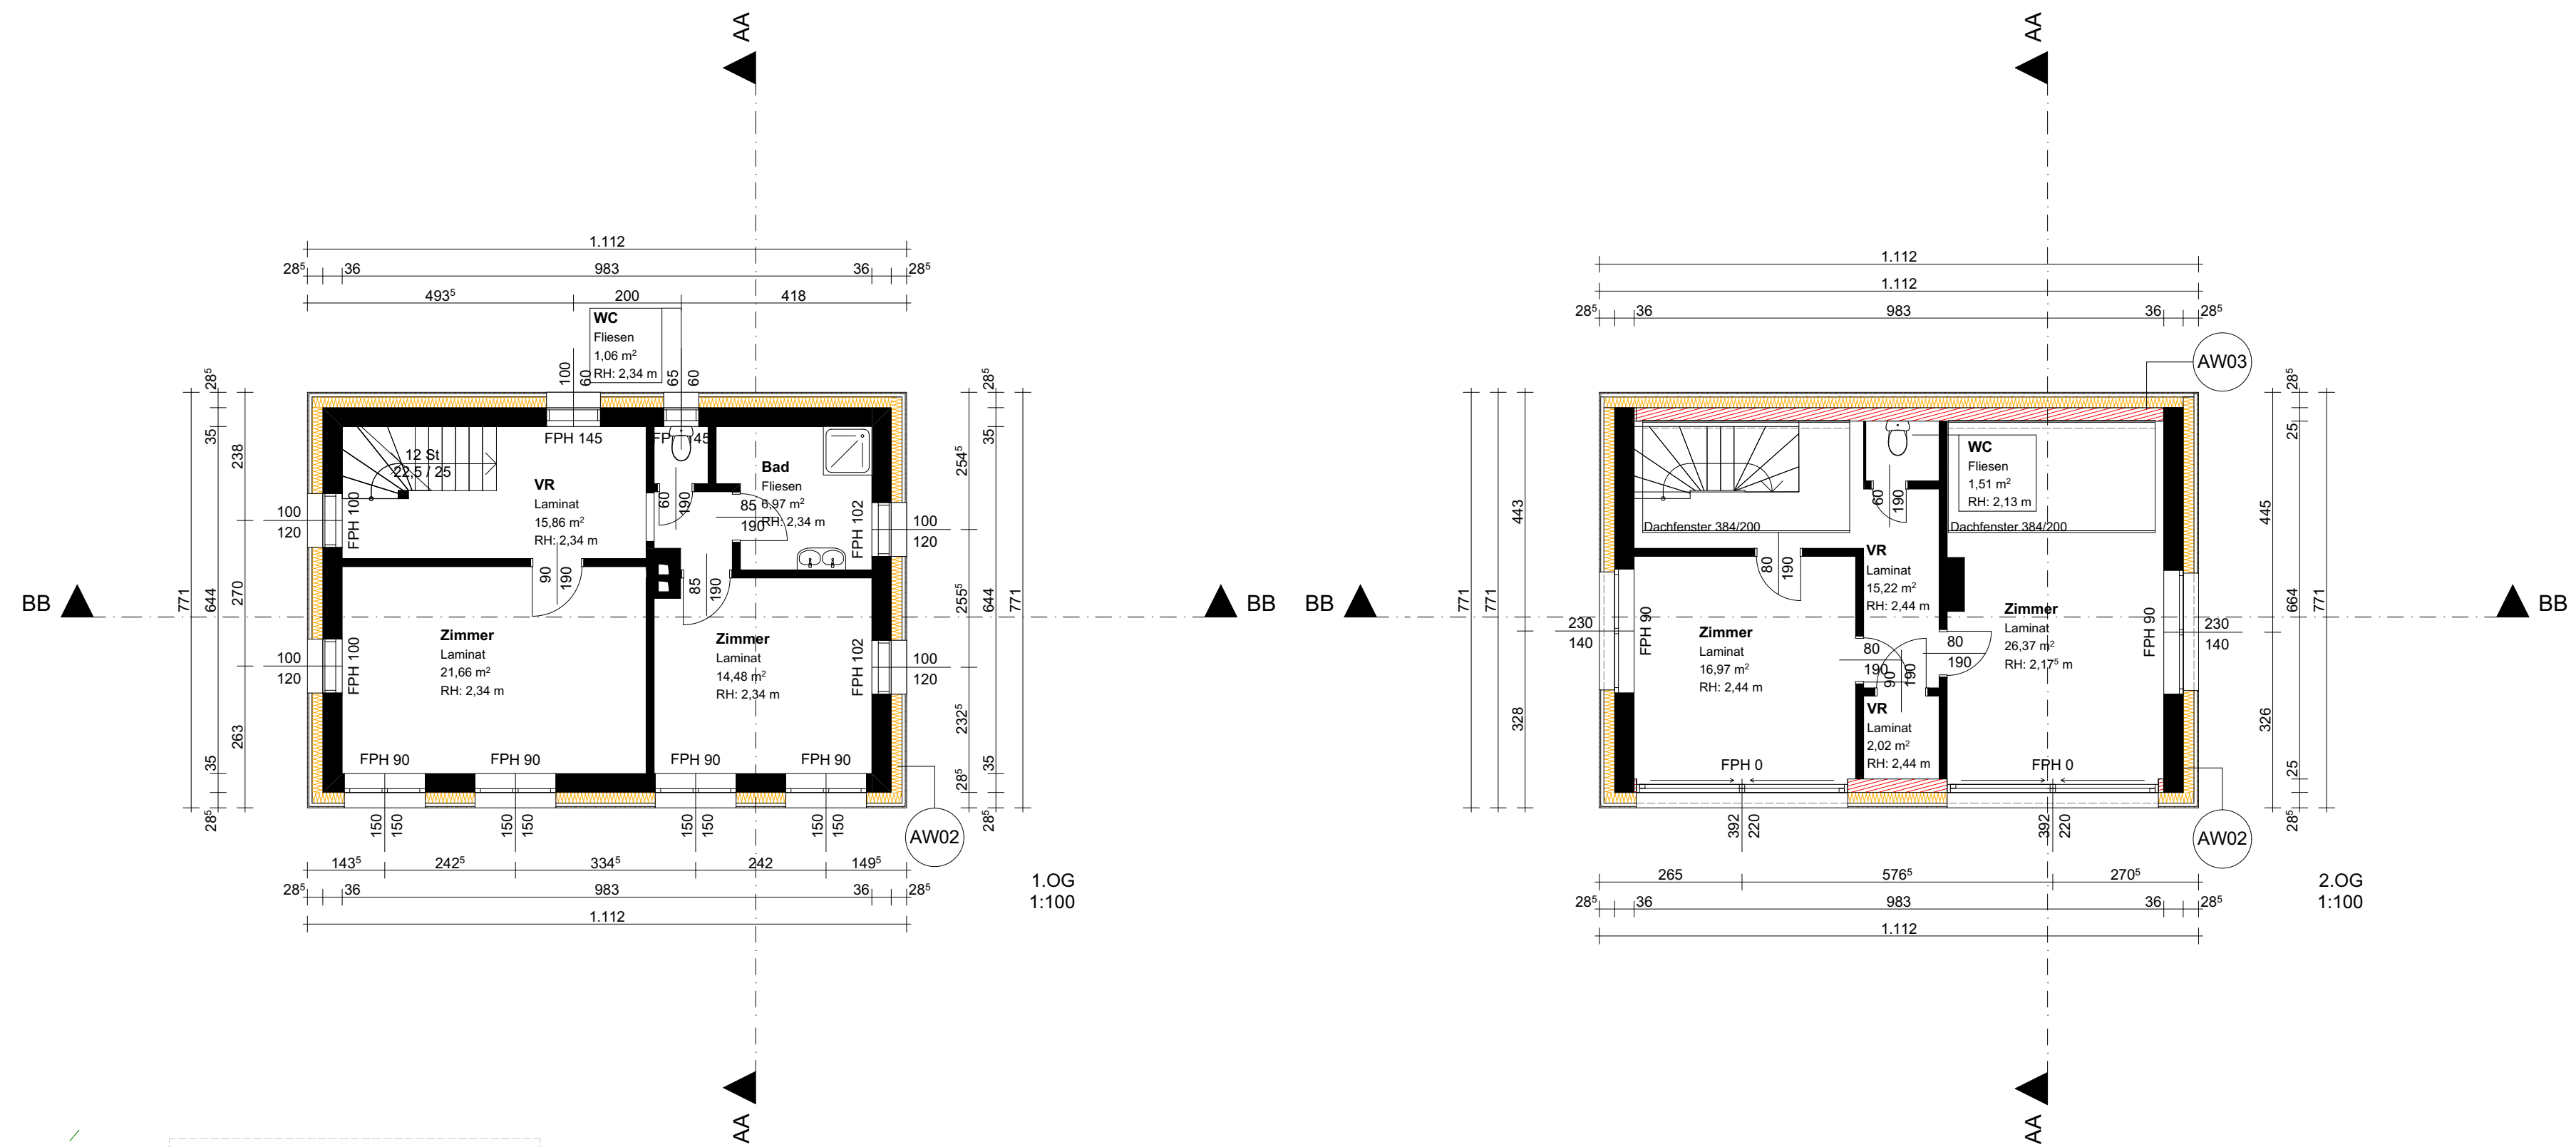
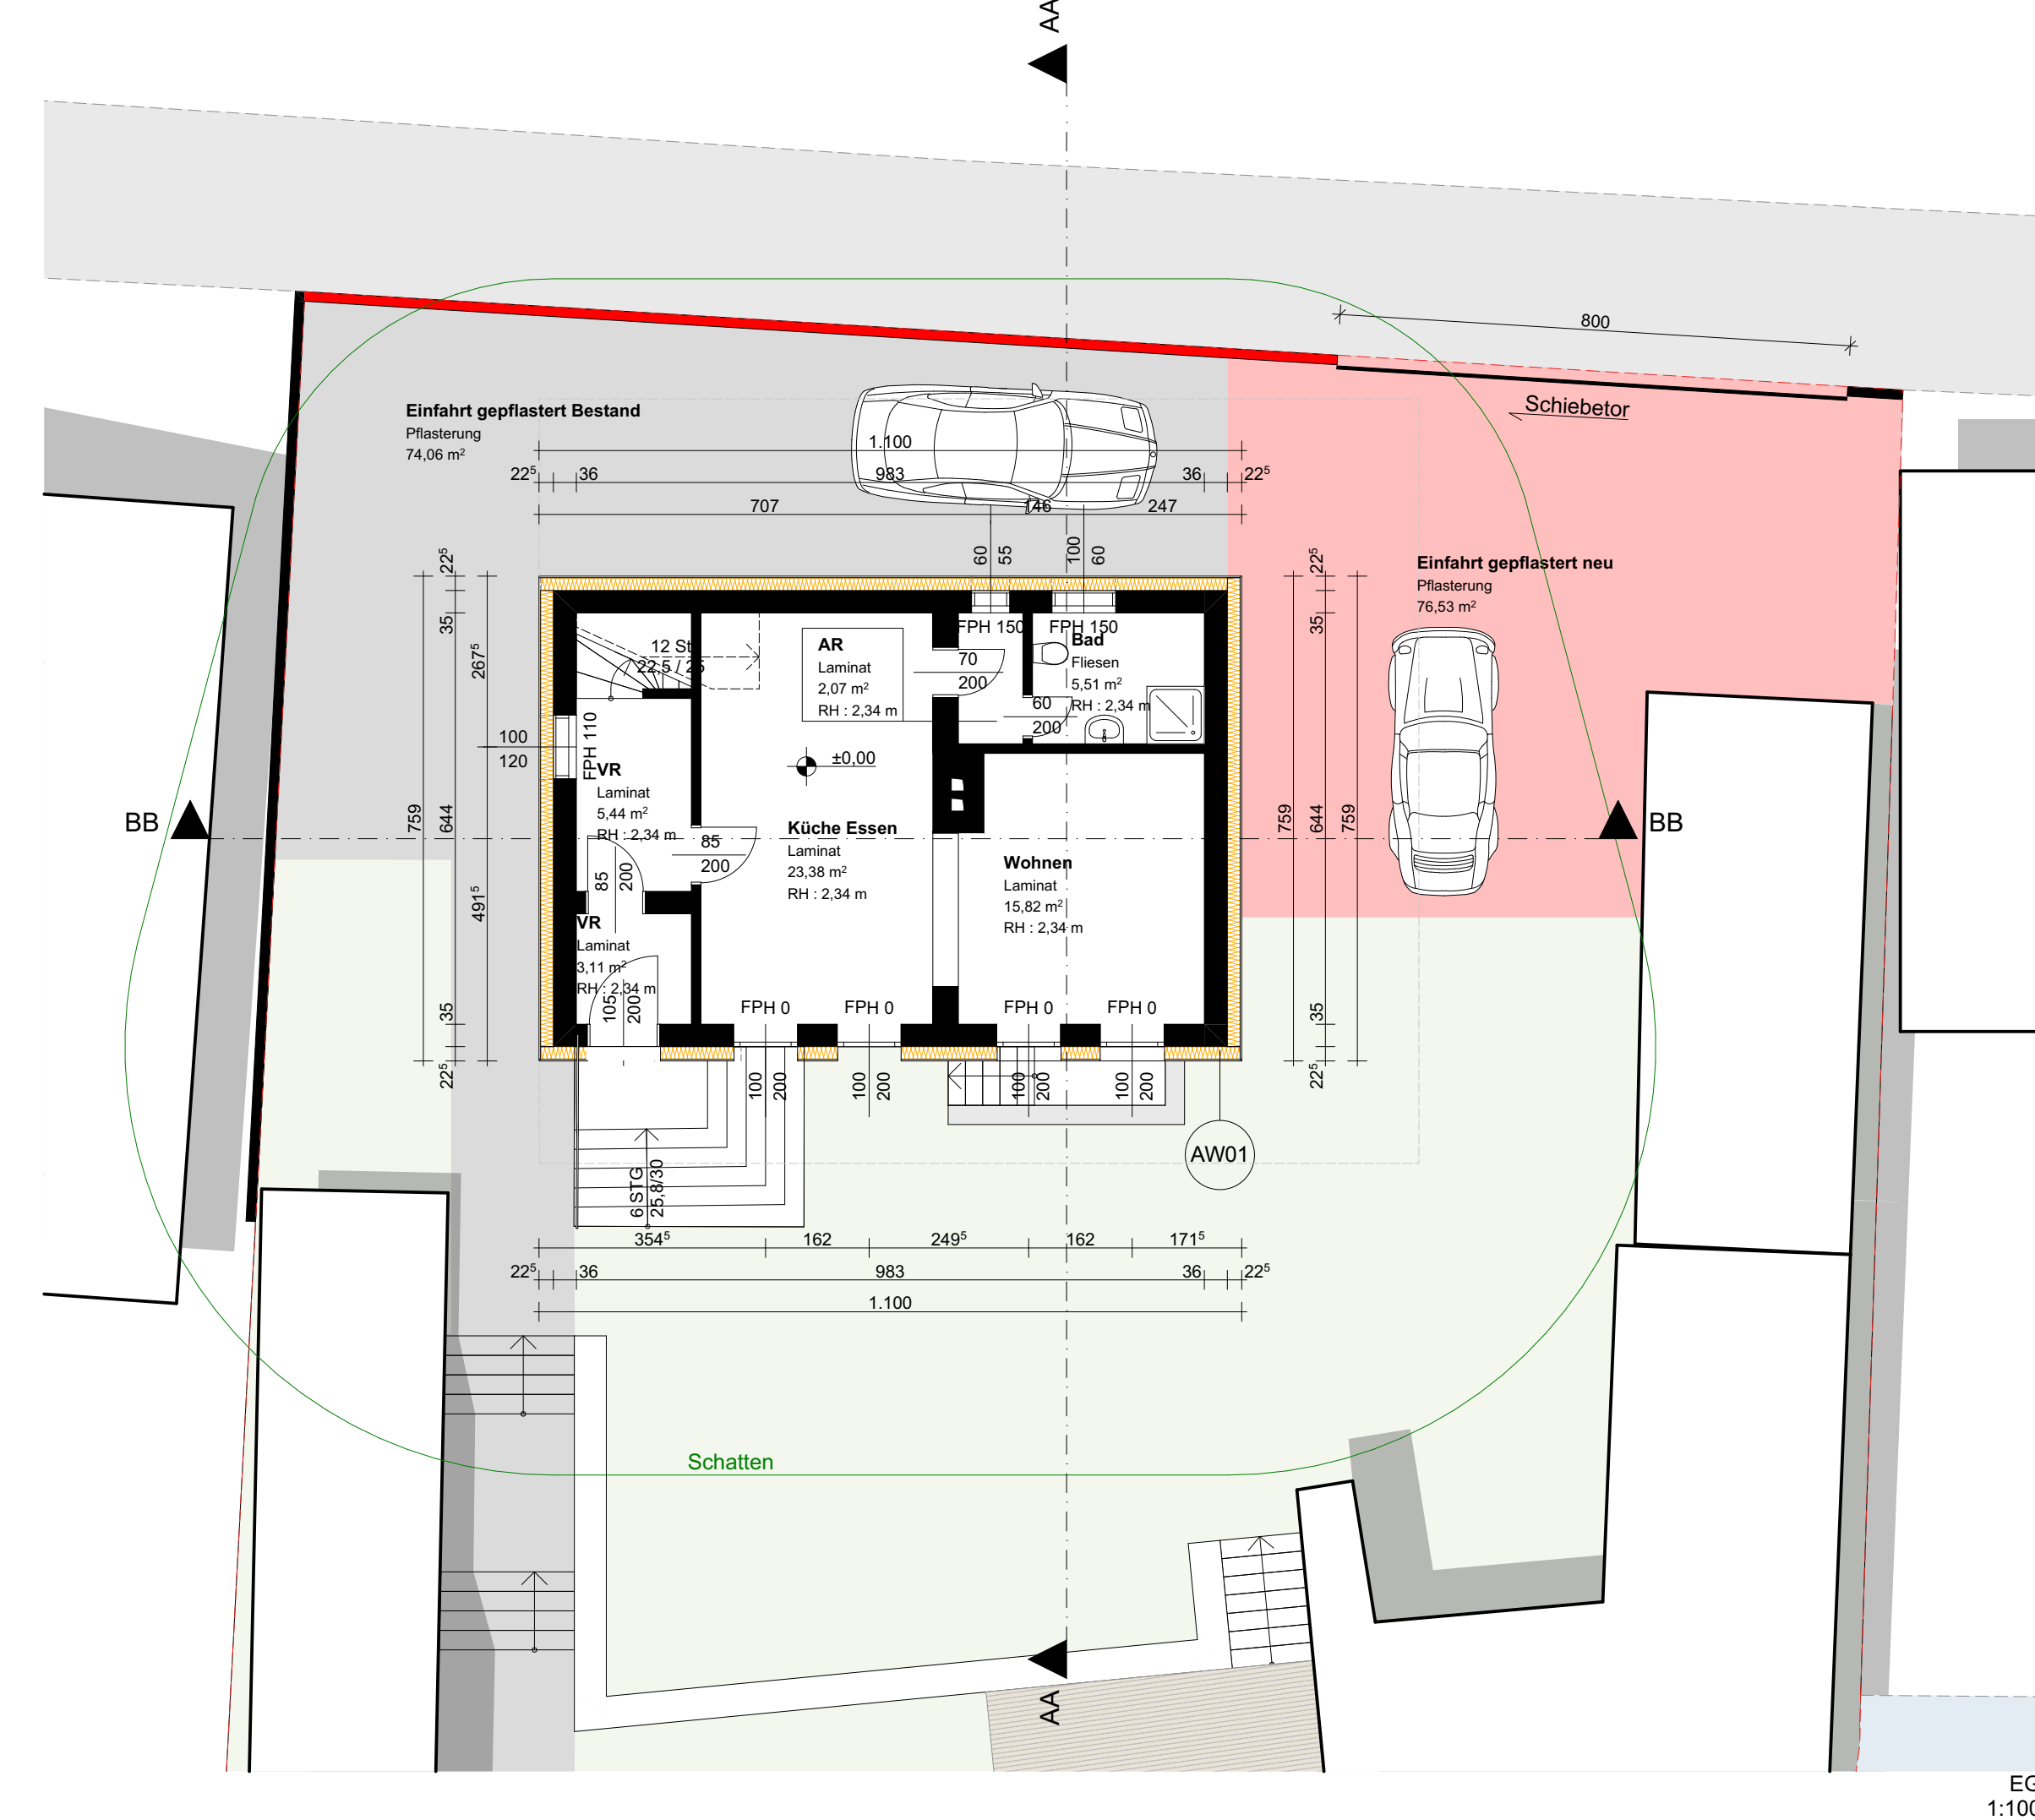
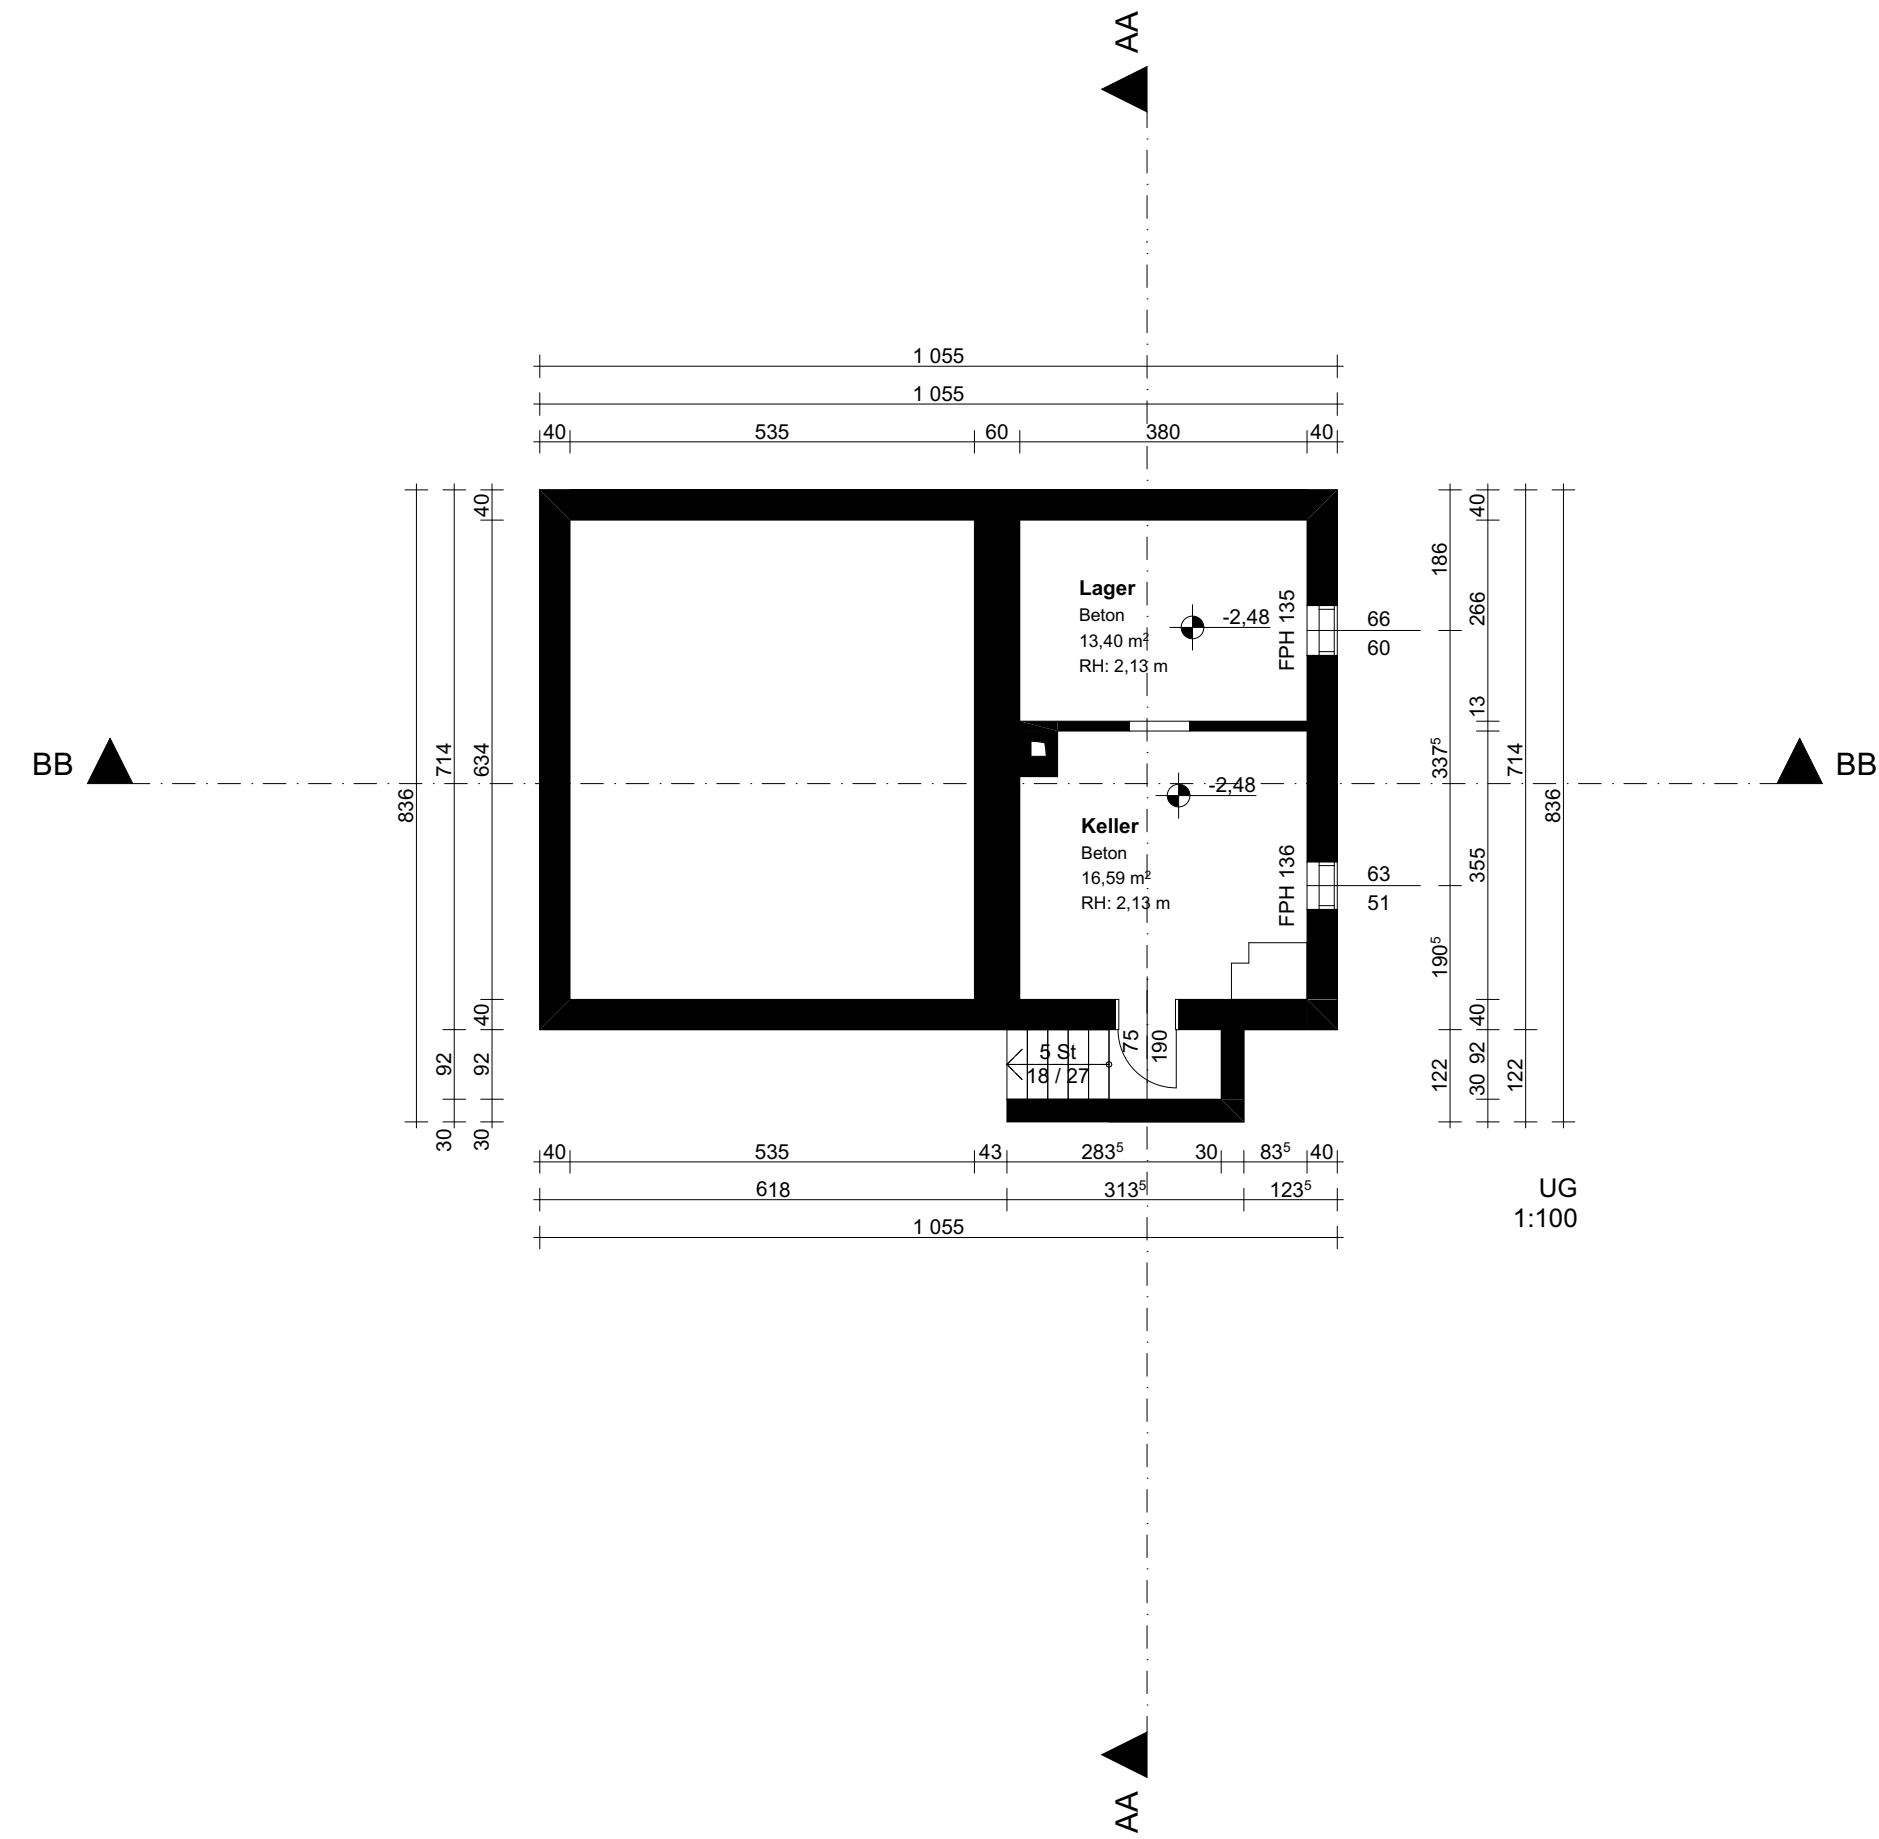


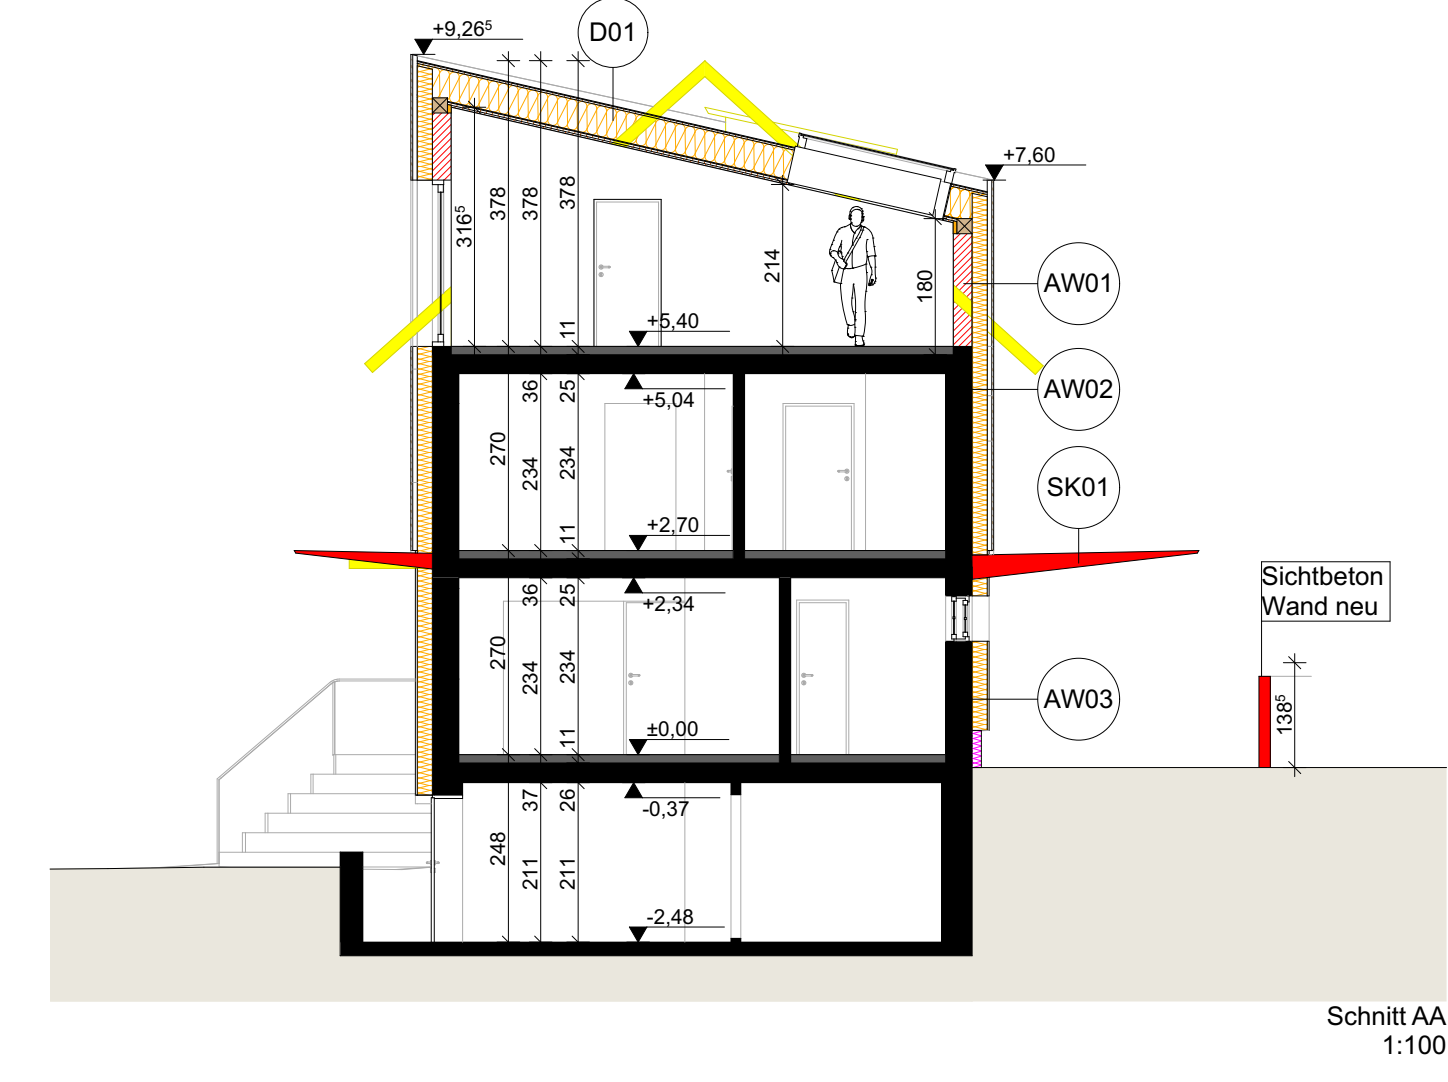

58

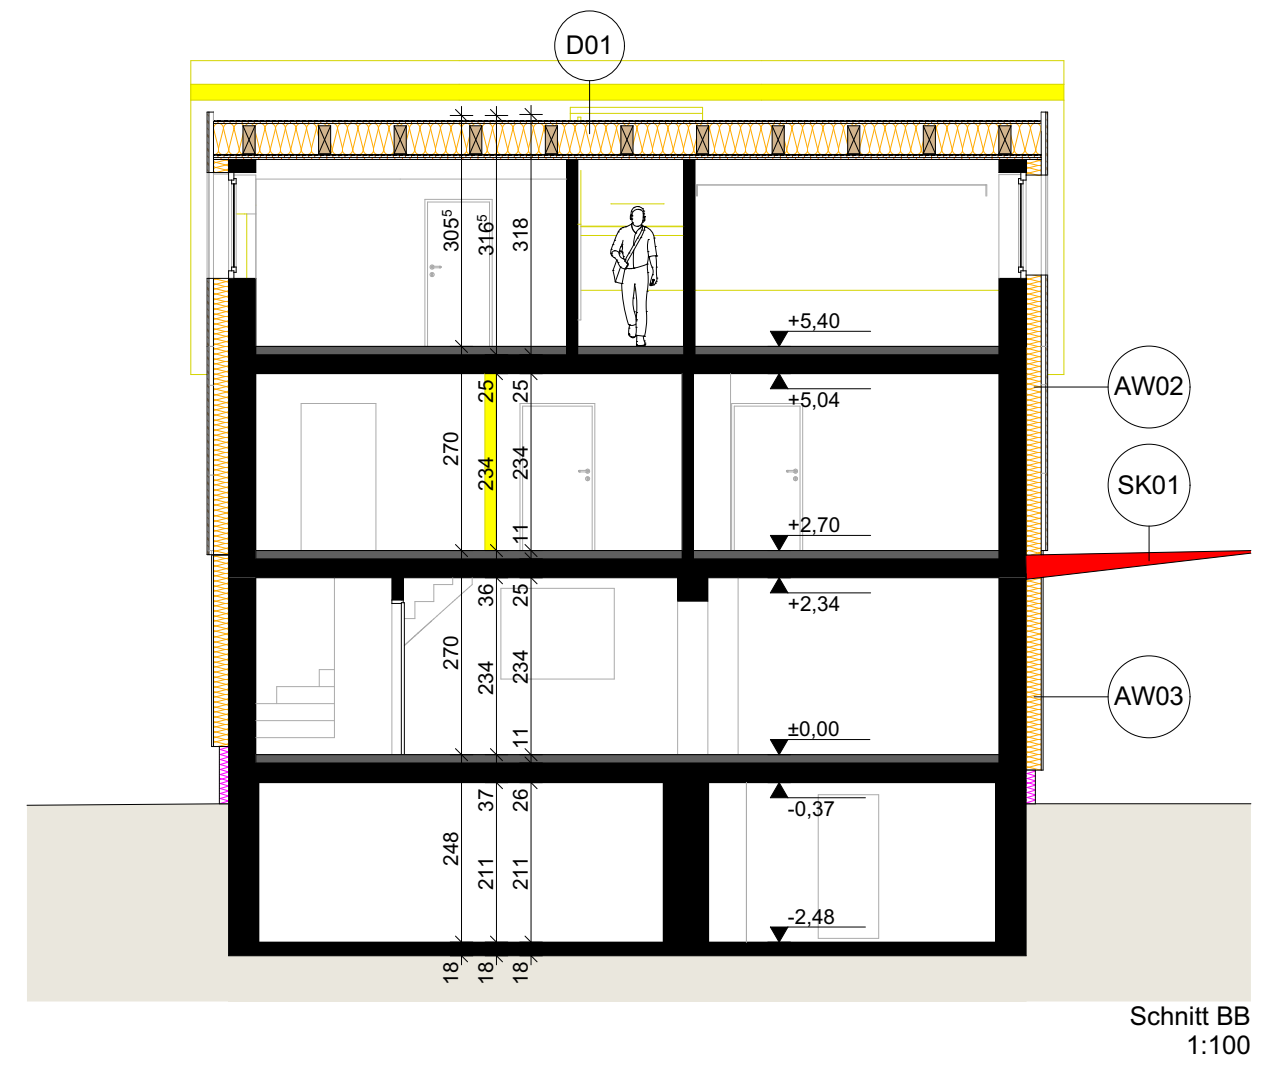

Legende

- Bestand
- Abbruch
- Neubau
- Stahlbeton
- Unterbeton
- STB-Fertigteile
- FT-Fassade
- PU-Panel
- MIWo-Panel
- Dämmung hart
- Dämmung weich
- Rammschutz
- FKK Fertigoberkante
- ROK Rohoberkante
- RUK Rohunterkante
- WDB Wanddurchbruch
- DDB Deckendurchbruch
- BDB Bodendurchbruch
- BDA Bodenaussparung
- KB Kernbohrung
- RSS Rammschutzsockel
- AHD Abgehängte Decke

Raumbuch		
Geschoss	Fläche [m²]	Raumname
UG	13,15	Keller
UG	10,11	Lager
EG	2,07	AR
EG	5,31	Bad
EG	21,35	Küche Essen
EG	3,11	VR
EG	5,44	VR
EG	15,82	Wohnen
1.OG	15,97	Bad
1.OG	15,88	VR
1.OG	1,06	WC
1.OG	21,66	Zimmer
1.OG	14,48	Zimmer
2.OG	15,22	VR
2.OG	2,02	VR
2.OG	1,51	WC
2.OG	15,97	Zimmer
2.OG	26,37	Zimmer
	200,14	