





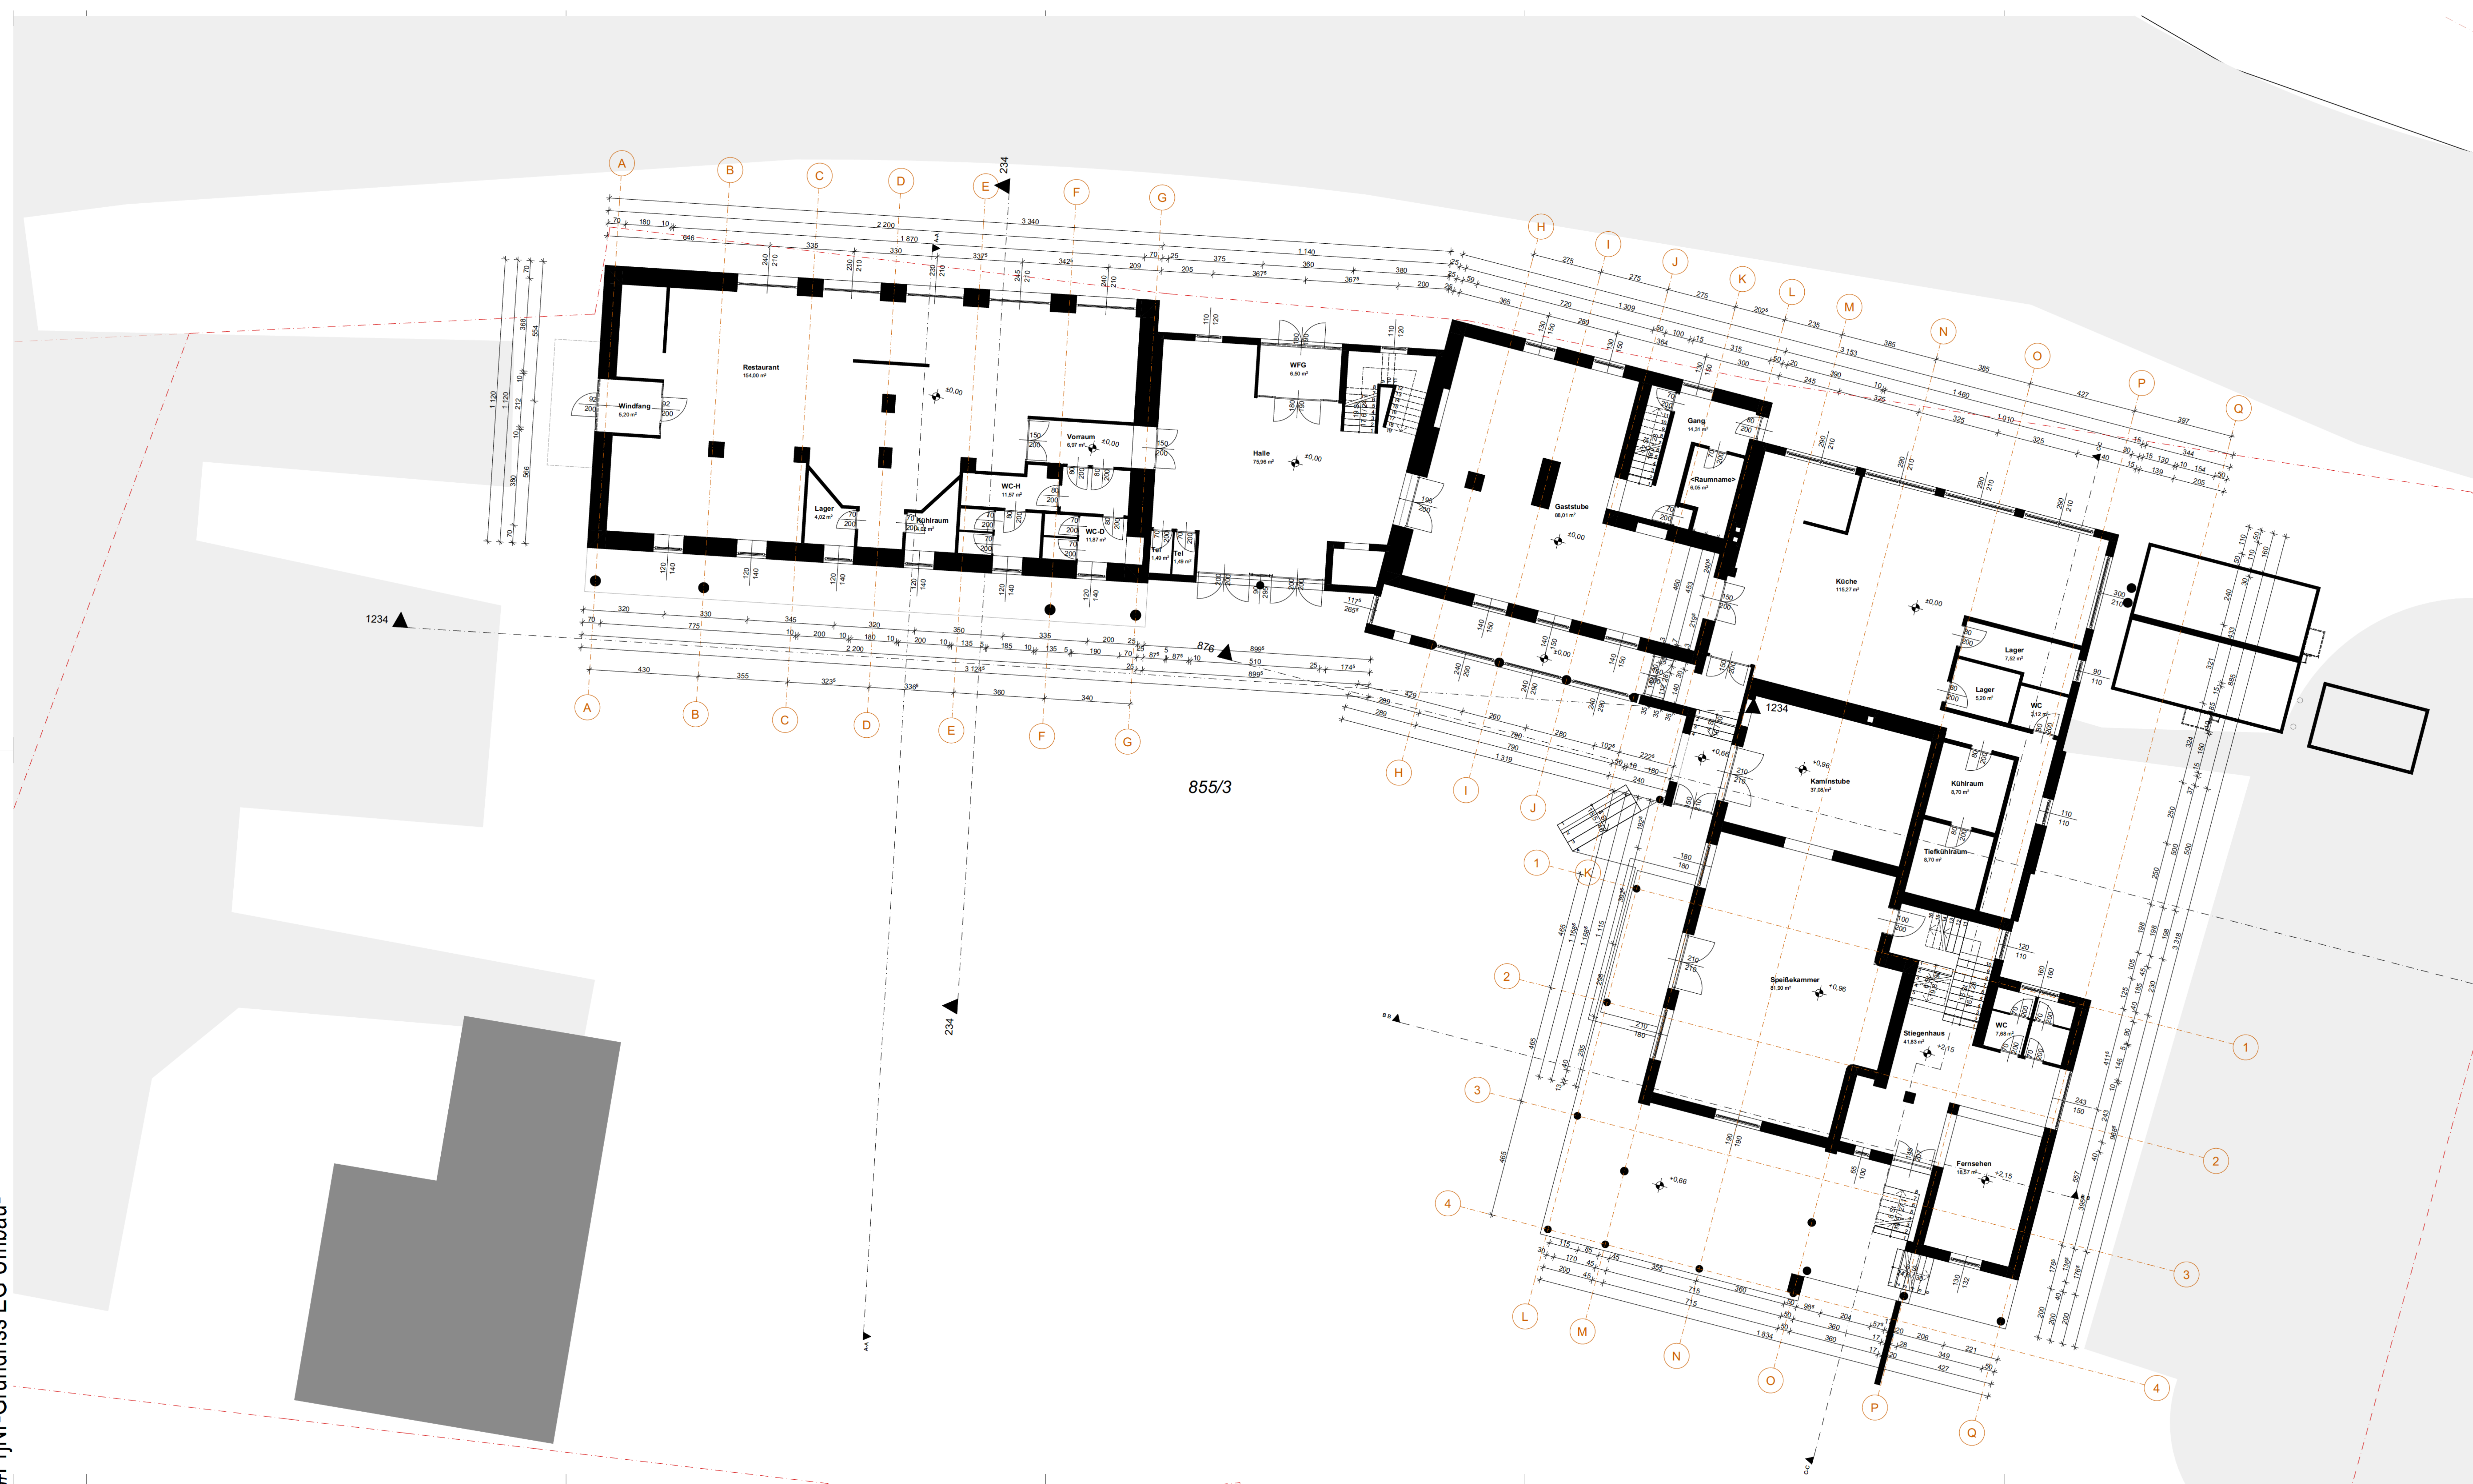

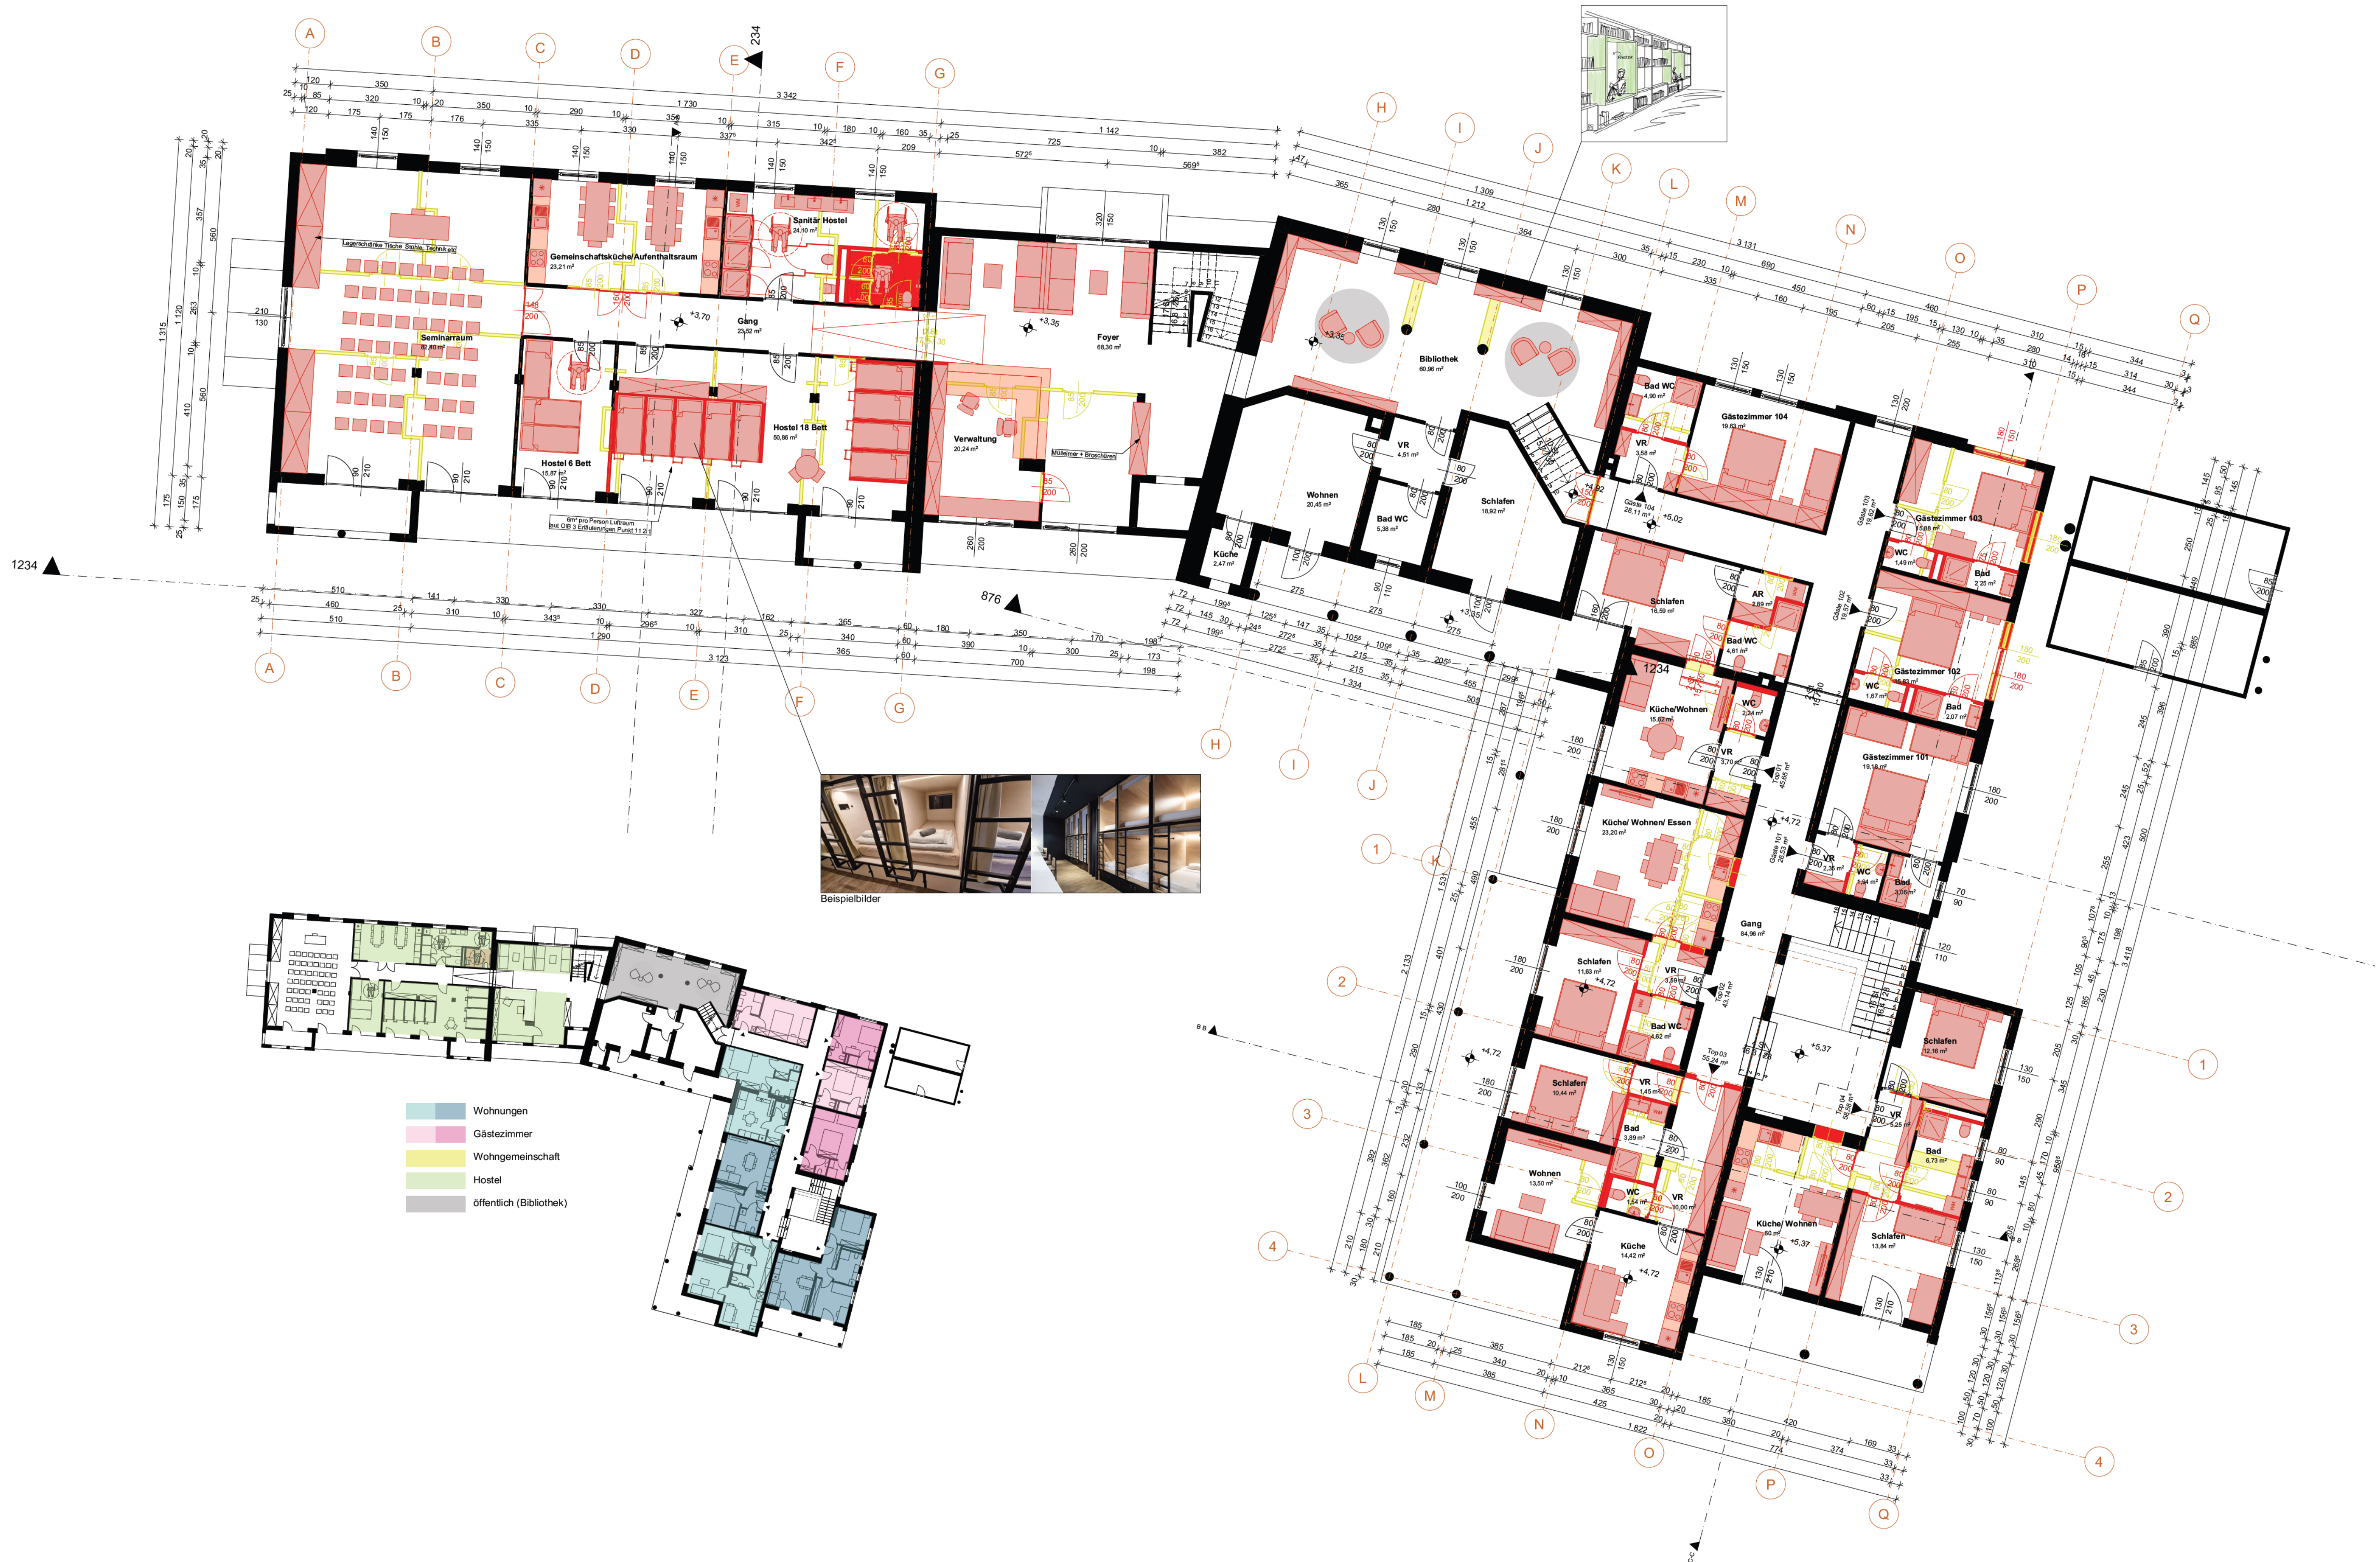


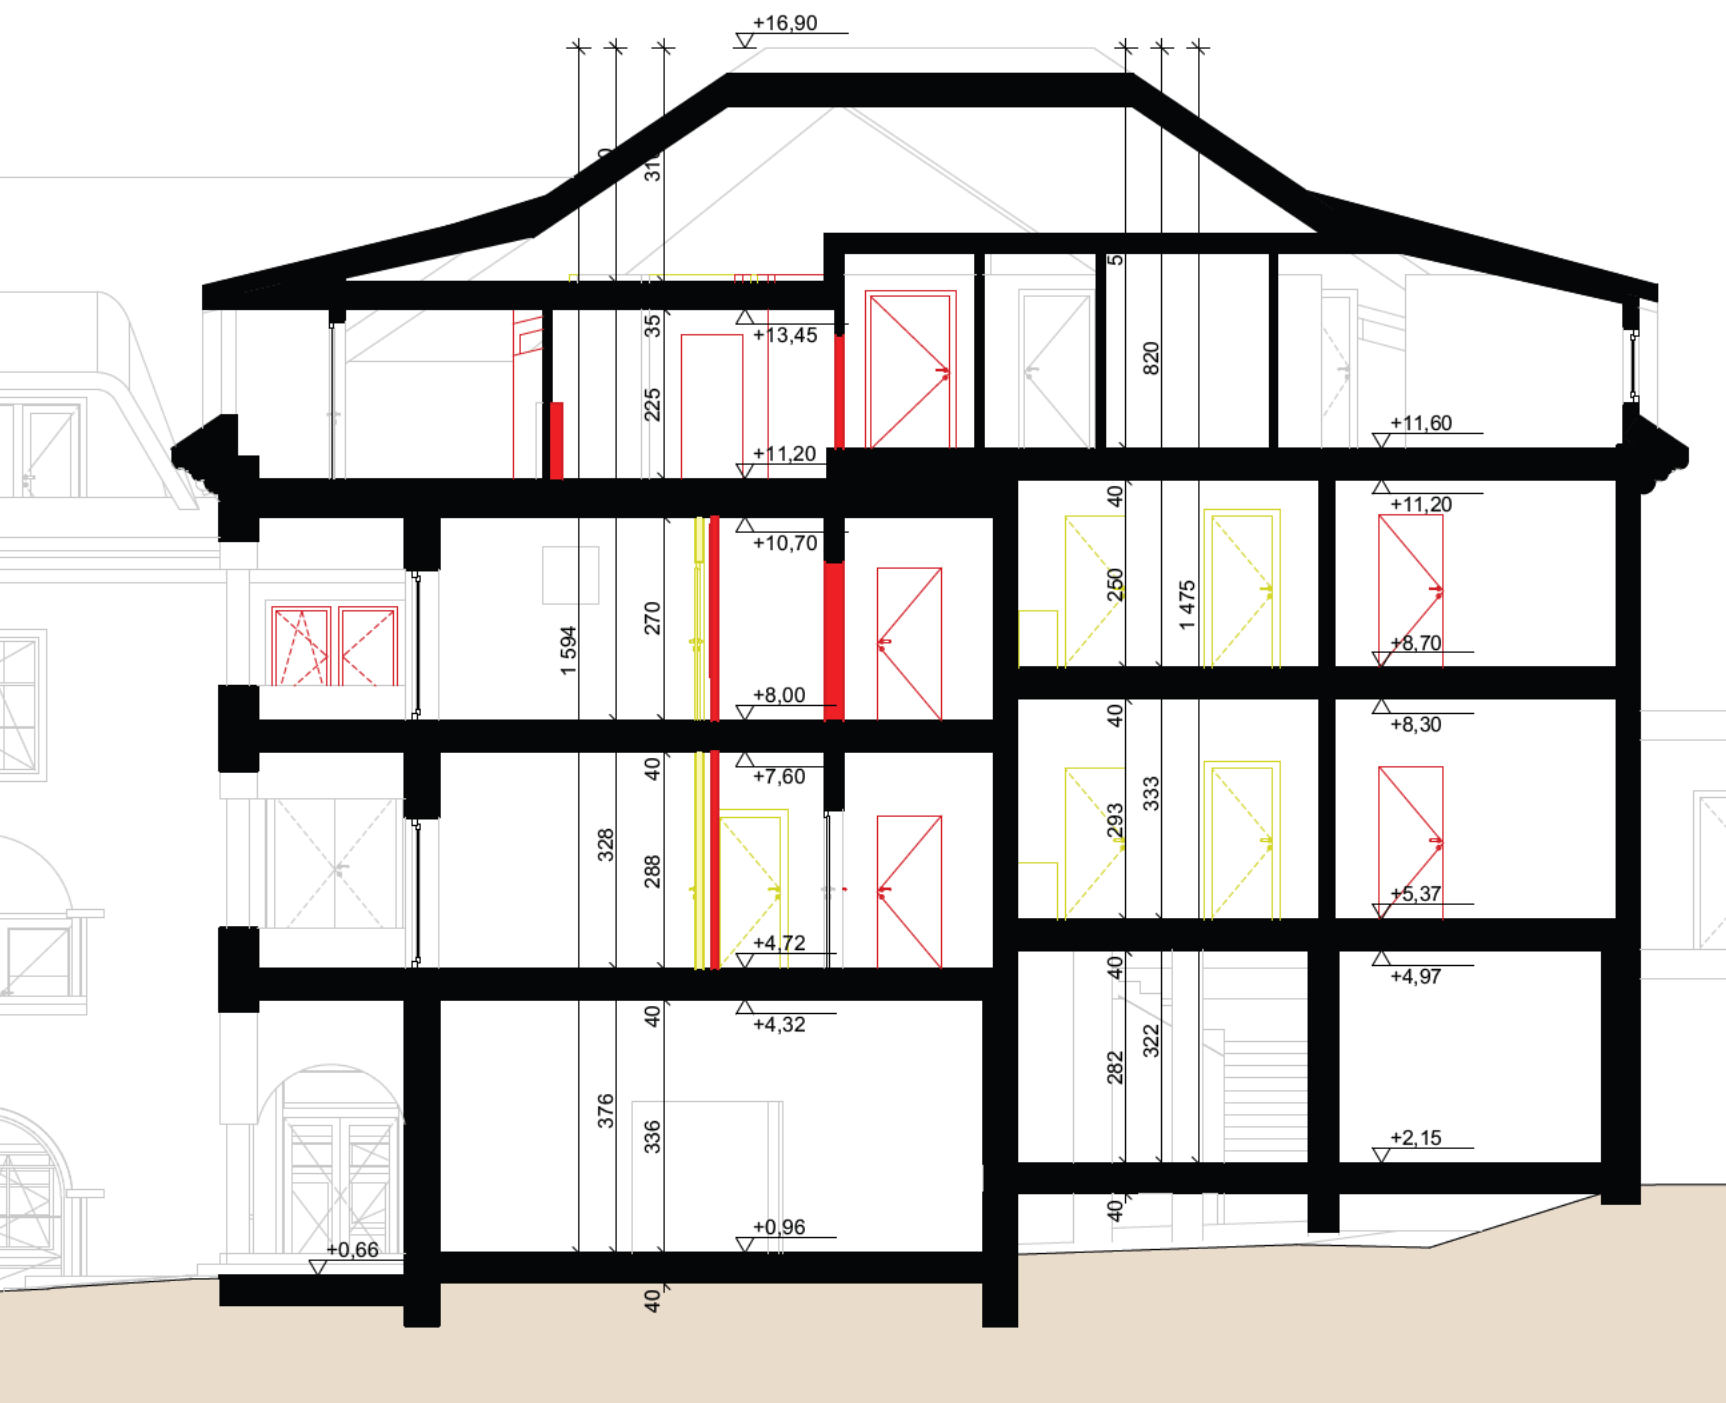


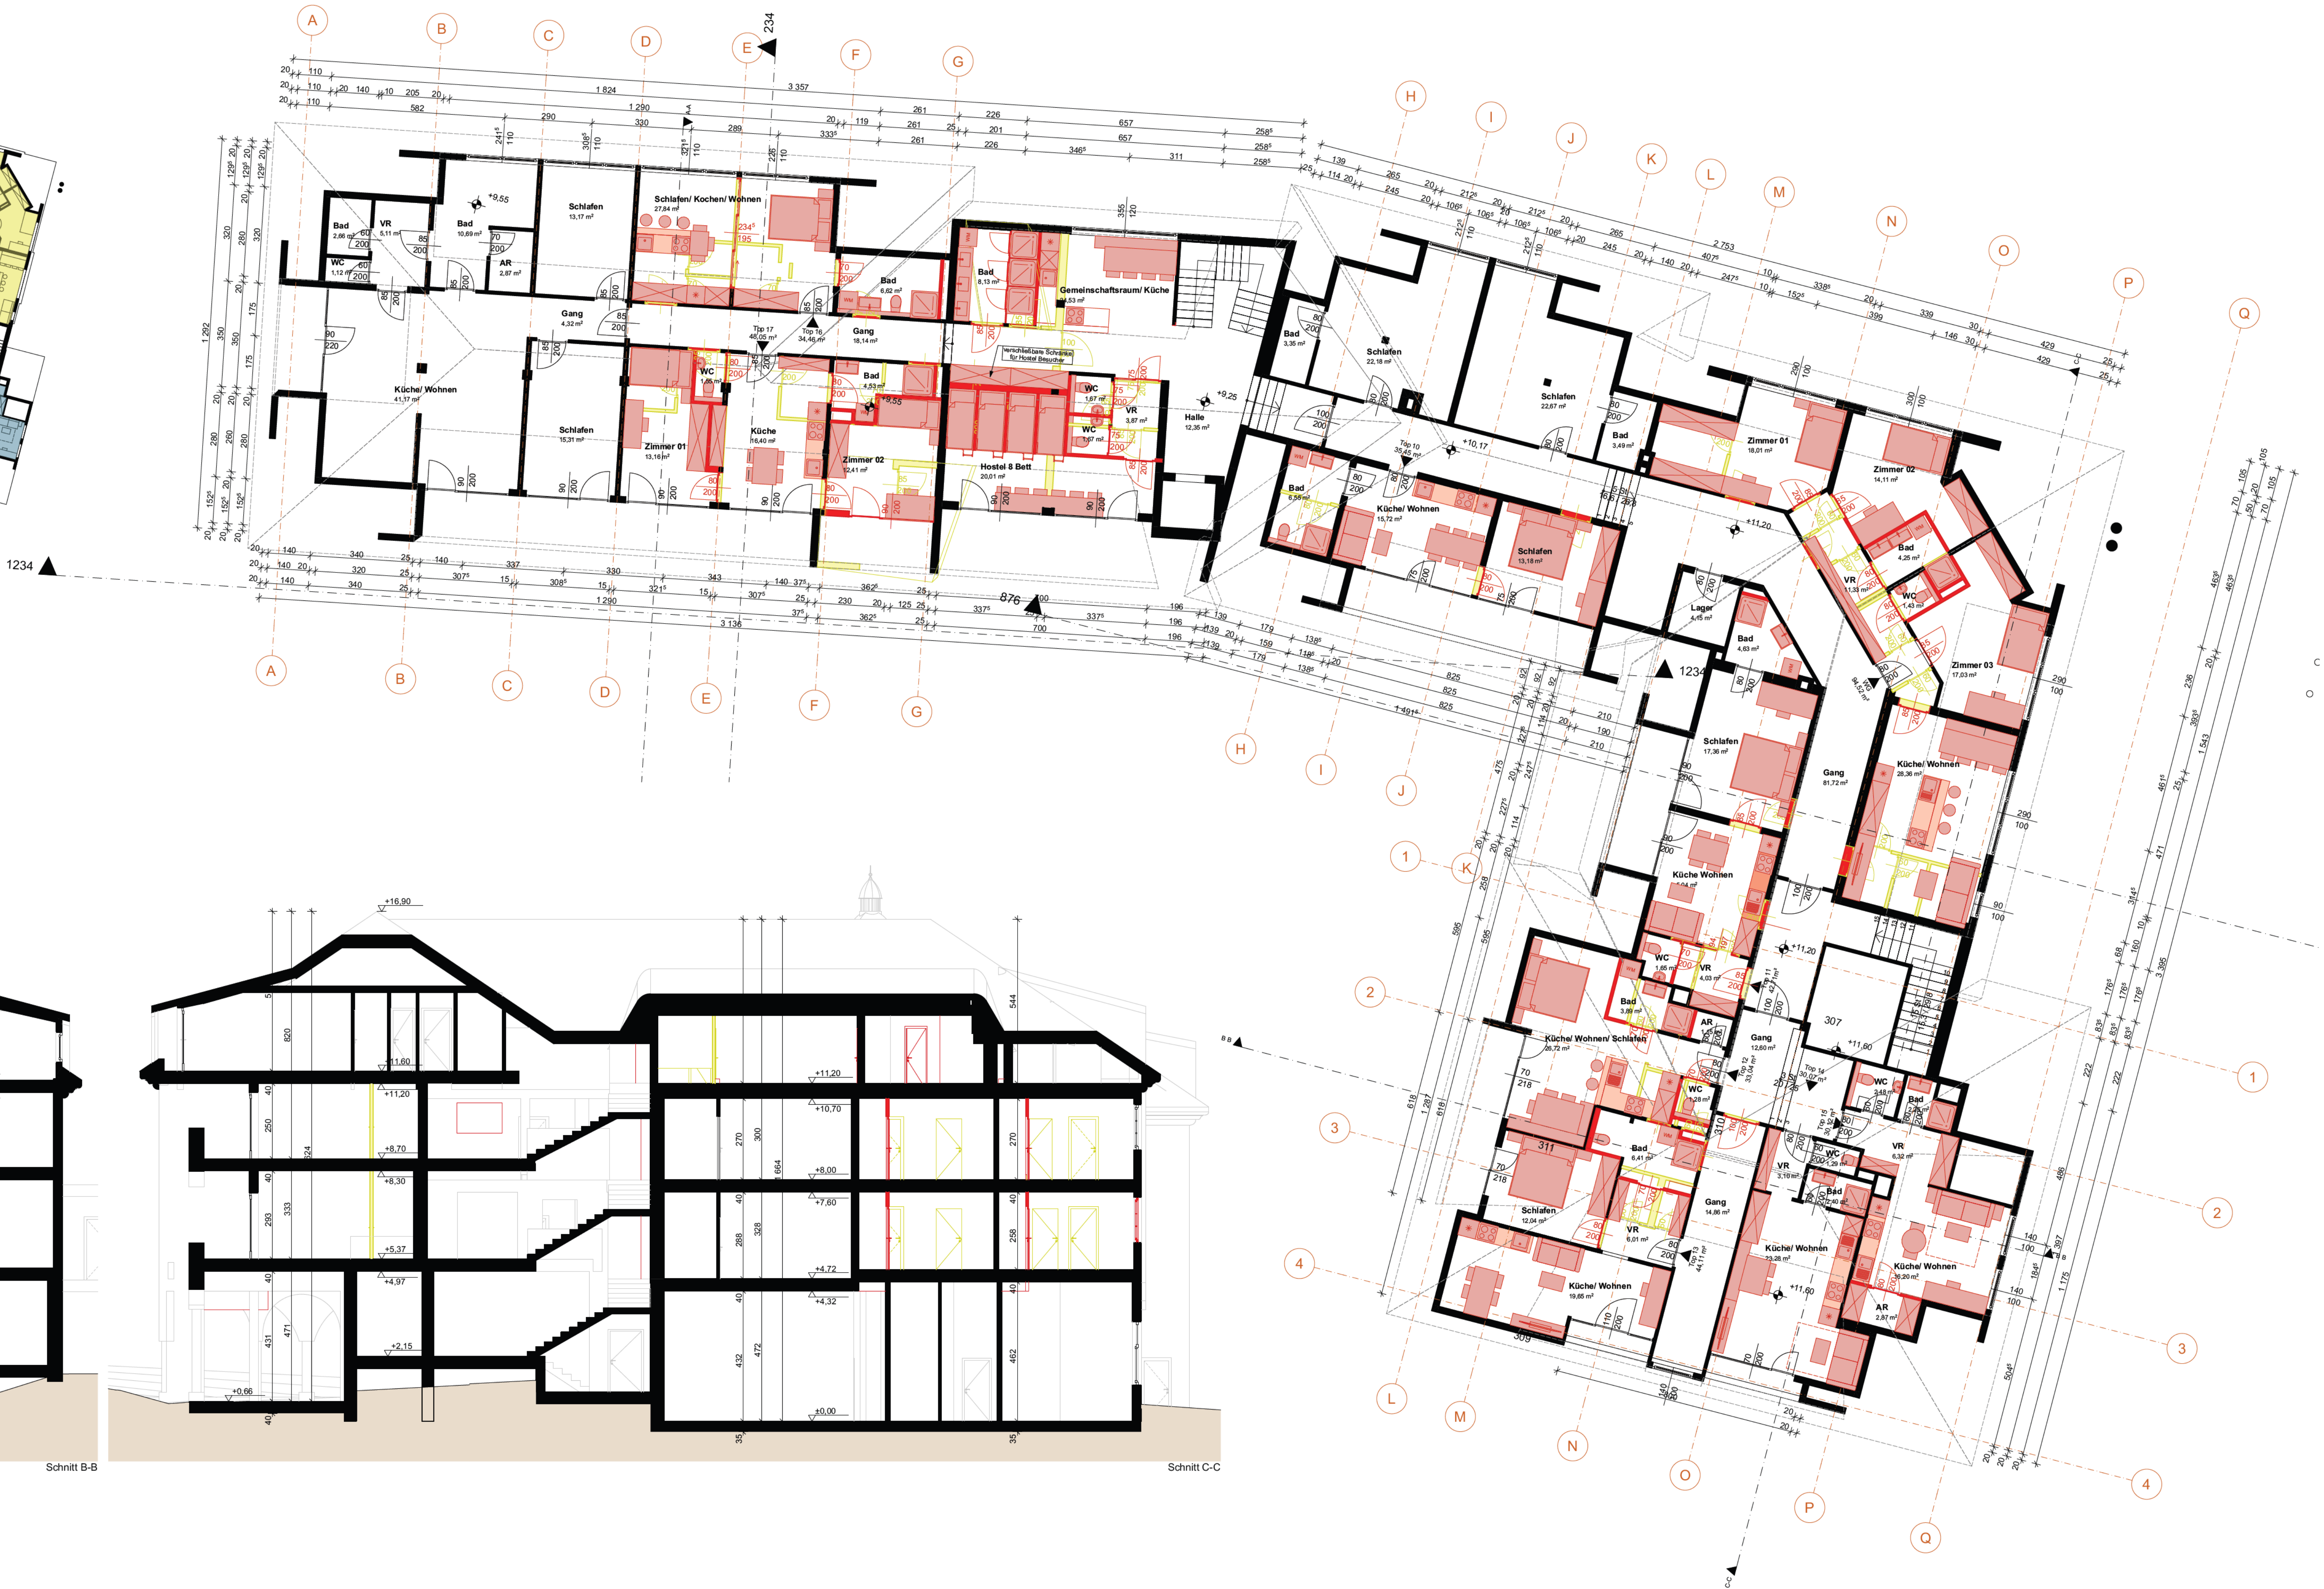

Schnitt B-B




Schnitt C-C

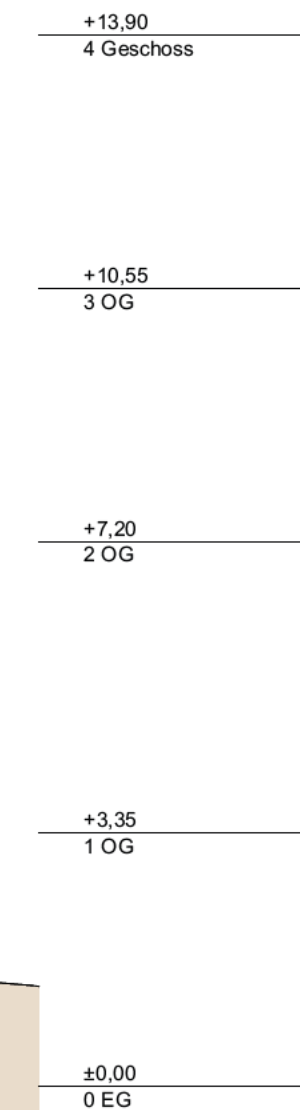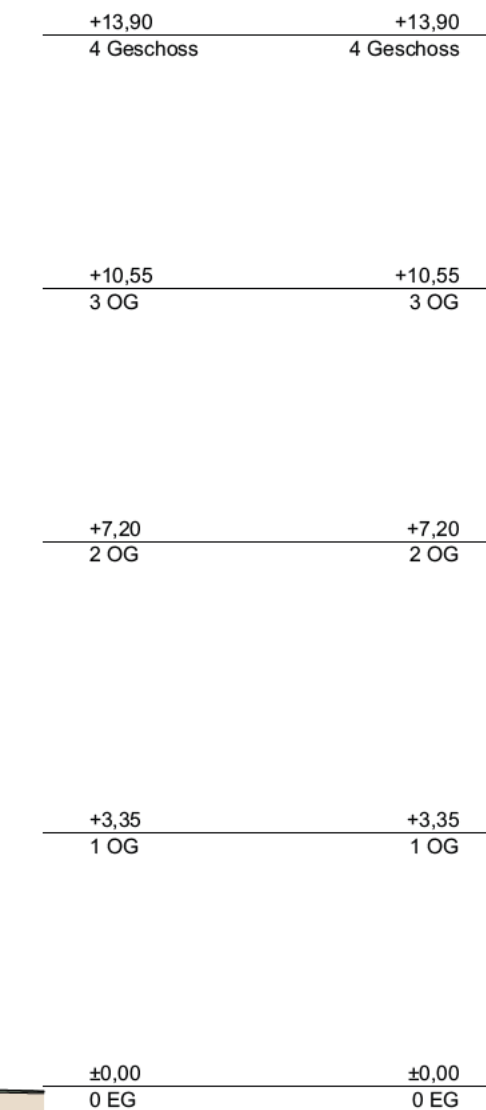


Ansicht Nord

Ansicht Ost

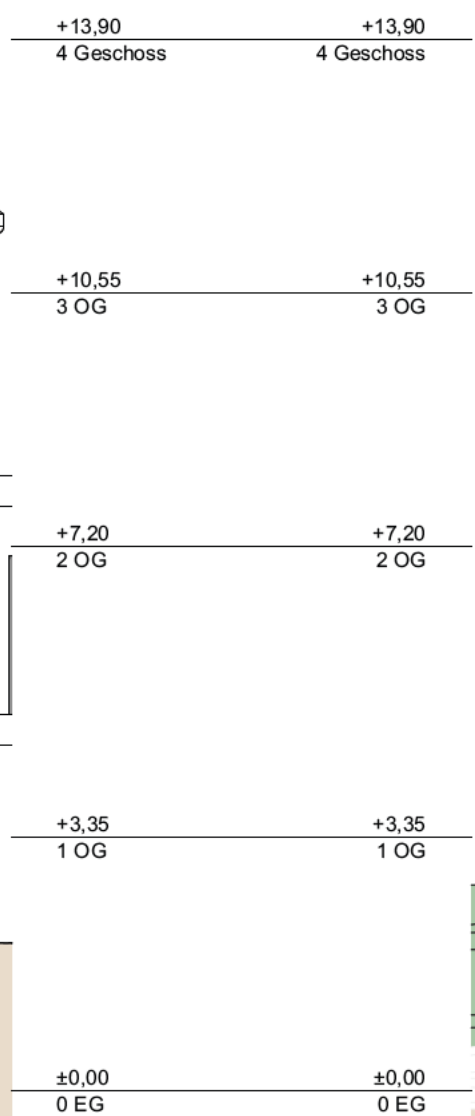

Ansicht Süd

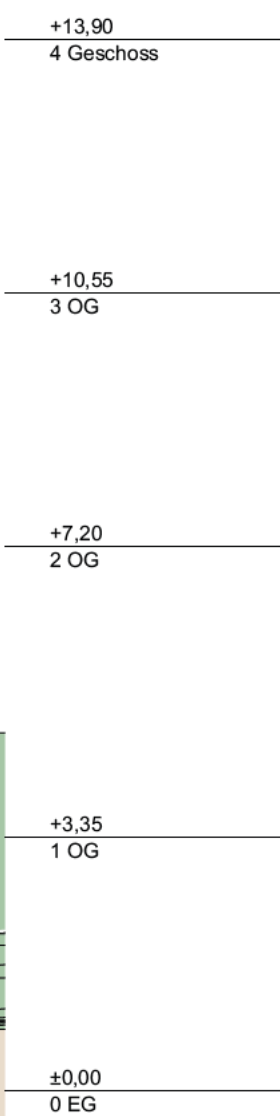

Ansicht West